


# ΕΦΗΜΕΡΙΣ ΤΗΣ ΚΥΒΕΡΝΗΣΕΩΣ
## ΤΗΣ ΕΛΛΗΝΙΚΗΣ ΔΗΜΟΚΡΑΤΙΑΣ

| ΑΘΗΝΑ 22 ΟΚΤΩΒΡΙΟΥ 1992 | ΤΕΥΧΟΣ ΤΕΤΑΡΤΟ | ΑΡΙΘΜΟΣ ΦΥΛΛΟΥ 1071 |
|---|---|---|


## ΠΕΡΙΕΧΟΜΕΝΑ

### ΠΟΛΕΟΔΟΜΙΑ

#### ΔΙΑΤΑΓΜΑΤΑ


Έγκριση μεταφοράς συντελεστή δόμησης διατηρητέου ακινήτου που βρίσκεται εντός του ρυμοτομικού σχεδίου Ρόδου (Ν. Δωδεκανήσου) . 1

Έγκριση πραγματοποίησης μεταφοράς συντελεστή δόμησης σε ακίνητα που βρίσκονται εντός του ρυμοτομικού σχεδίου Δήμου Περιστερίου (Ν. Αττικής) ............................ 2


#### ΑΠΟΦΑΣΕΙΣ


Αναστολή οικοδομικών εργασιών και χορήγησης οικοδομικών αδειών σε εντός και εκτός των εγκεκριμένων ρυμοτομικών σχεδίων περιοχή των Δήμων Κηφισιάς, Μεταμόρφωσης και Λυκόβρυσης (Ν. Αττικής) ............................ 3


## ΠΟΛΕΟΔΟΜΙΑ

### ΔΙΑΤΑΓΜΑΤΑ

(1)

Έγκριση μεταφοράς συντελεστή δόμησης διατηρητέου ακινήτου που βρίσκεται εντός του ρυμοτομικού σχεδίου Ρόδου (Ν. Δωδεκανήσου).

**Ο ΠΡΟΕΔΡΟΣ**
**ΤΗΣ ΕΛΛΗΝΙΚΗΣ ΔΗΜΟΚΡΑΤΙΑΣ**

Έχοντας υπόψη:

1. Τις διατάξεις του άρθρου 2 του Ν. 880/1979 «Περί καθορισμού ανωτάτου ορίου συντελεστού δομήσεως κ.λπ.» (Α' 58).

2. Τις διατάξεις του Π.Δ/τος 470/1979 «Περί μετασχηματισμού των συντελεστών δομήσεως εις εμβαδά κατά την εφαρμογή του Ν. 880/1979» (Α' 138) όπως τροποποιήθηκε με το από 19.6.1987 Π.Δ/γμα (Δ' 592).

3. Τις διατάξεις του Π.Δ/τος 510/1979 «Περί ρυθμίσεως θεμάτων μεταφοράς συντελεστού δομήσεως κατά τον Ν. 880/1979» (Α' 154), όπως τροποποιήθηκε με το υπ' αριθμόν 367/1987 Π.Δ/γμα (Α' 163).

4. Τις διατάξεις του άρθρου 23 παρ. 1 (εδ. ιδ) του Ν. 1558/1985 «Κυβέρνηση και Κυβερνητικά Όργανα» (Α' 137).

5. Την 5159/1991 πράξη συναίνεσης ενώπιον της συμβολαιογράφου Ρόδου Καλλιόπης Μαύρου-Ροδίτου, των Αγαπητού Αγαπητίδη, Μαρίας Σταματίου-Παπαδάκη, Εμμανουήλ Σταματίου, Ειρήνης Αγιοκάτσικα-Πετσίνη και Δέσποινας Κουντούρη-Δαλιάνη, αποκλειστικών κυρίων του περιγραφομένου στο άρθρο 1 του παρόντος ακινήτου.

6. Την κατόπιν αυτοψίας αρμοδίου τεχνικού υπαλλήλου επιβεβαίωση των εμπλεκομένων στον υπολογισμό του μεταφερόμενου συντελεστή δόμησης στοιχείων του ακινήτου, που βρίσκεται εντός του ρυμοτομικού σχεδίου Ρόδου (Ν. Δωδεκανήσου) και ειδικότερα επί των οδών Βασιλίσσης Σοφίας και Αμερικής αριθ. 20-22.

7. Τις 640/1991 και 51/1992 γνωμοδοτήσεις του Κεντρικού Συμβουλίου Χωροταξίας Οικισμού και Περιβάλλοντος.

8. Την 32865/20.3.1992 απόφαση του Υπουργού Περιβάλλοντος, Χωροταξίας και Δημοσίων Έργων για προέγκριση της σχετικής τεχνικής μελέτης με πρόταση του Υπουργού Περιβάλλοντος, Χωροταξίας και Δημοσίων Έργων, αποφασίζουμε:

Άρθρο 1

1. Εγκρίνεται η μεταφορά του συντελεστή δόμησης του ακινήτου (βαρυνομένου), που έχει χαρακτηριστεί ως διατηρητέο με την 80837/5125/2.12.1986 (Δ' 40/1987) απόφαση του Υπουργού Περιβάλλοντος, Χωροταξίας και Δημοσίων Έργων και βρίσκεται εντός του ρυμοτομικού σχεδίου Ρόδου (Ν. Δωδεκανήσου) επί των οδών Βασιλίσσης Σοφίας και Αμερικής αρ. 20-22, του οποίου την αποκλειστική κυριότητα έχουν κατά 1/5 εξ αδιαιρέτου έκαστος, οι Αγαπητός Αγαπητίδης, Δέσποινα Κουντούρη-Δαλιάνη, Εμμανουήλ Σταματίου, Μαρία Σταματίου-Παπαδάκη και Ειρήνη Αγιακάτσικα-Πετσίνη, όπως το βαρυνόμενο ακίνητο φαίνεται με στοιχεία Α, Β, Γ, Δ, Ε, Α στο σχετικό πρωτότυπο διάγραμμα σε κλίμακα 1:500, που θεωρήθηκε από τον Προϊστάμενο της Δ/νσης Τοπογραφικών Εφαρμογών με την 79688/1992 πράξη του και που αντίτυπό του σε φωτοσμίκρυνση δημοσιεύεται με το παρόν διάταγμα.

2. Τα ειδικότερα στοιχεία του βαρυνομένου ακινήτου και της μεταφοράς του συντελεστή δόμησης είναι τα εξής:

α. Εμβαδόν ακινήτου: 796,42 τ.μ.

β. Ποσοστό κάλυψης: 70%

γ. Συντελεστής δόμησης της περιοχής βάσει του οποίου πραγματοποιείται η μεταφορά: 2

δ. Δομήσιμη επιφάνεια που αντιστοιχεί σ' αυτό είναι: 1.592,84 τ.μ.

ε. Δομημένη επιφάνεια: 914,60 τ.μ. (200,50 τ.μ. στο ισόγειο και 714,10 τ.μ. στους ορόφους).

στ. Μεταφερόμενη δομήσιμη επιφάνεια: 678,24 τ.μ. εκ των οποίων 186,21 τ.μ. από ισόγειο και 492,03 τ.μ. από ορόφους.

Άρθρο 2

Εγκρίνεται η χορήγηση τίτλου μεταφοράς συντελεστή δόμησης στο όνομα των Αγαπητού Αγαπητίδη, Δέσποινας Κουντούρη-Δαλιάνη, Εμμανουήλ Σταματίου, Μαρίας Σταματίου-Παπαδάκη και Ειρήνης Αγιακάτσικα-Πετσίνη, για εμβαδόν 678,24 τ.μ. (186,21 τ.μ. από ισόγειο και 492,03 τ.μ. από ορόφους).

Άρθρο 3

Η ισχύς του παρόντος διατάγματος αρχίζει από την δημοσίευσή του στην Εφημερίδα της Κυβερνήσεως.

Στον Υπουργό Περιβάλλοντος, Χωροταξίας και Δημοσίων Έργων αναθέτουμε τη δημοσίευση και εκτέλεση του παρόντος διατάγματος.

Αθήνα, 12 Σεπτεμβρίου 1992

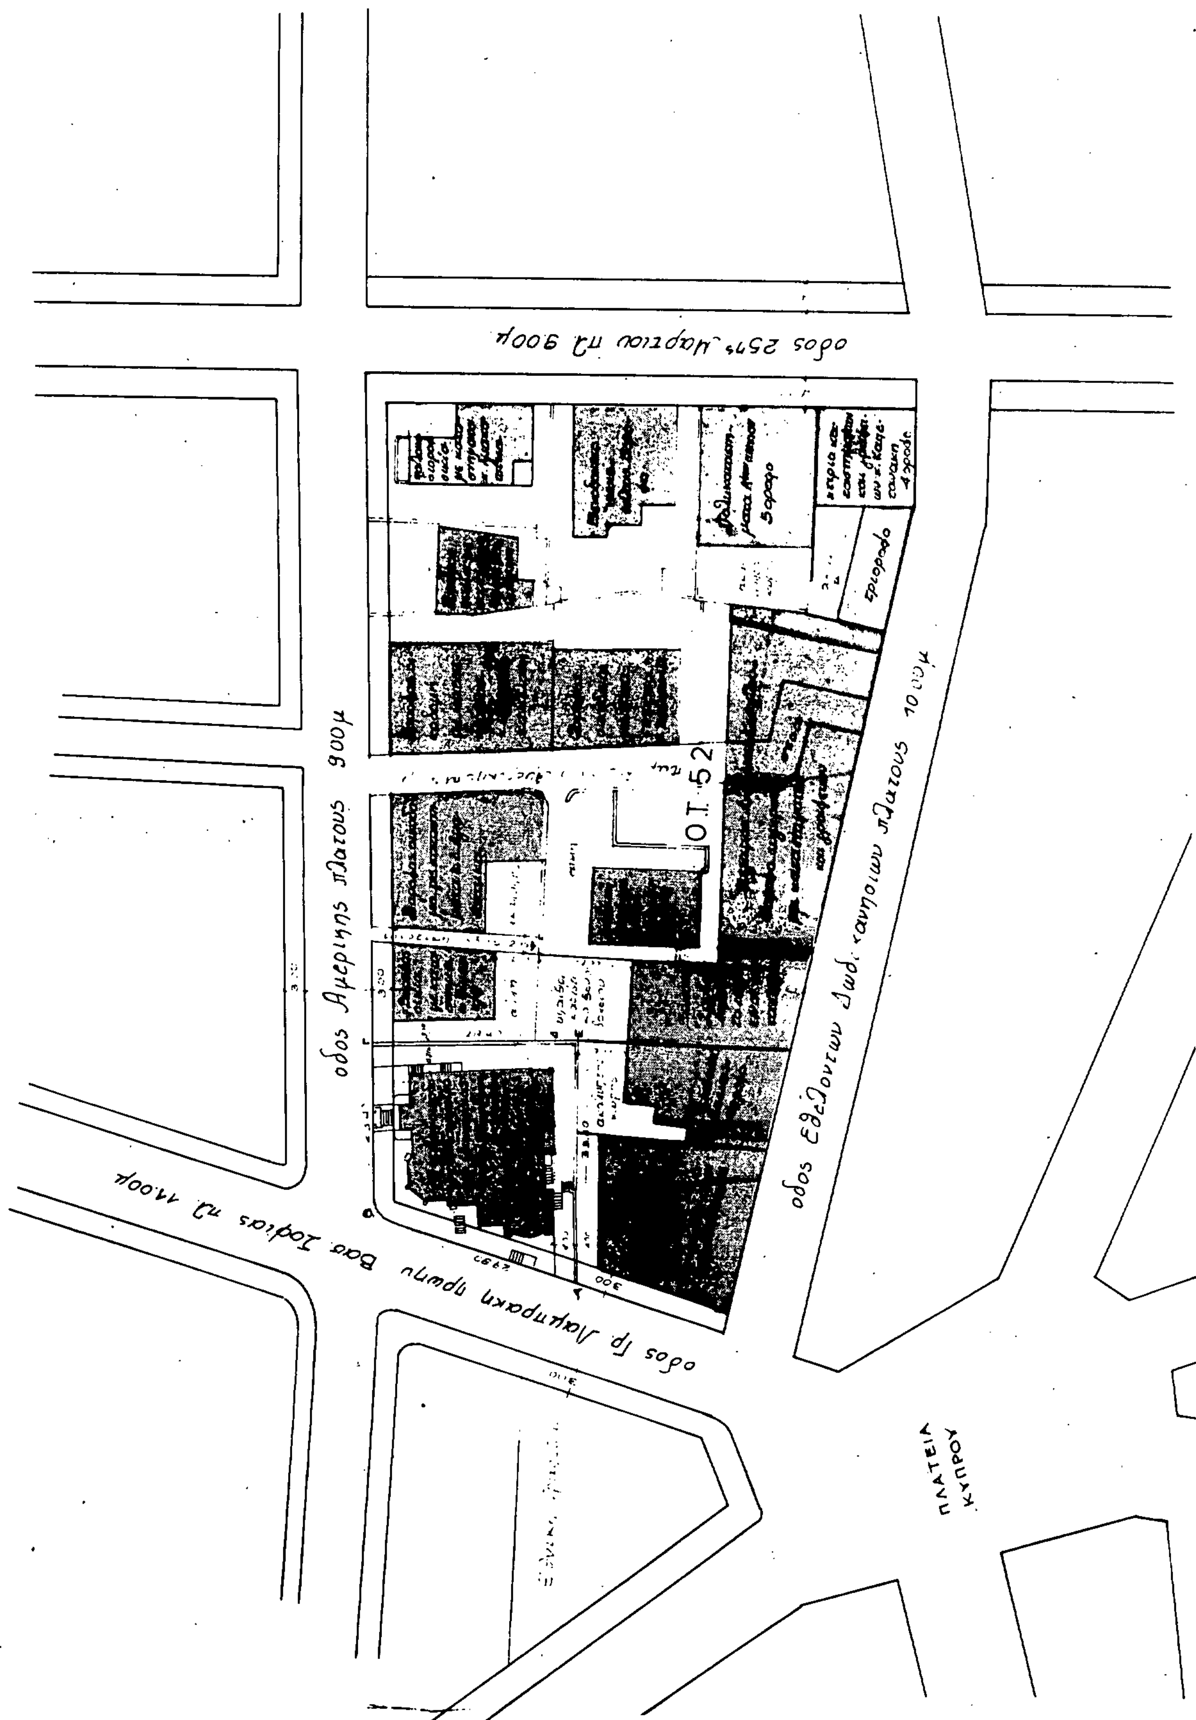
Ο ΠΡΟΕΔΡΟΣ ΤΗΣ ΔΗΜΟΚΡΑΤΙΑΣ

**ΚΩΝΣΤΑΝΤΙΝΟΣ Γ. ΚΑΡΑΜΑΝΛΗΣ**

Ο ΥΠΟΥΡΓΟΣ

ΠΕΡΙΒΑΛΛΟΝΤΟΣ, ΧΩΡΟΤΑΞΙΑΣ ΚΑΙ ΔΗΜΟΣΙΩΝ ΕΡΓΩΝ

**ΑΧΙΛΛΕΑΣ ΚΑΡΑΜΑΝΛΗΣ**


οδος 25ης Μαρτιου πλ. 9.00μ
οδος Αμερικης πλατους 9.00μ
οδος Εθελοντων Δωδ/κανησιων πλατους 10.00μ
οδος Γρ. Λαμπρακη πρωην Βασ. Σοφιας πλ. 11.00μ
Ο.Τ. 52
ΠΛΑΤΕΙΑ ΚΥΠΡΟΥ
Β

## ΥΠΟΜΝΗΜΑ

ΤΟΜΕΑΣ Β - ΖΩΝΗ Ι.

οροι δομησεως: ΦΕΚ 177 Δ' τευχος 24-10-63
αρτιοτης Ε-400 π-13 ?ουχο ως ΓΟΚ 85 [illegible]
Συντελεστης Δομησης 2. ΦΕΚ 132 Δ' τευχος/1-3-79
Συστημα πρώην συνεχές

ΕΜΒΑΔΟΝ ΟΙΚΟΠΕΔΟΥ 796,42 $M^2$

ΚΤΗΜΑΤΟΛΟΓΙΚΑ ΣΤΟΙΧΕΙΑ ΑΚΙΝΗΤΩΝ

| | | | | | |
|---|---|---|---|---|---|
| [illegible] | ΜΕΡΙΣ Ι-[illegible]$^{ΑΕ}$ | [illegible] | 34 | [illegible] | ΦΑΚΕΛΟΣ 4734 |
| | ΜΕΡΙΣ Ι-[illegible]$^{ΑΔ}$ | " | 34 | [illegible] | [illegible] |
| Α [illegible] | ΜΕΡΙΣ Ι-[illegible]$^{ΑΗ}$ | " | 3[illegible] | [illegible] | [illegible] |
| | ΜΕΡΙΣ Ι-[illegible]$^{ΑΖ}$ | " | 34 | [illegible] | [illegible] |
| Β [illegible] | ΜΕΡΙΣ Ι-[illegible]$^{Α}$ | " | 13 | " | [illegible] |

Γ. 79688/92

"Έγκριση μεταφοράς συντελεστή δόμησης διατηρητέου κτιρίου που βρίσκεται εντός του ρυμοτομικού σχεδίου Ρόδου (Ν. Δωδεκανήσου)".

24 Ιουλίου 1992
Διευθύντρια

Γερ. Αποστολάτου

ιδιοκτητες:
Μαρια Παπαδακη Σταματιου
Αγαπητος Αγαπητιδης
Εμμανουηλ Σταματιου
Δεσποινα Κουντουρη Δαλιανη
Ειρηνη Αγιακατσικα

ΘΕΣΗ: οδος Γρ. Λαμπρακη και Αμερικης 20 Ροδος — ΟΤ 52

αρχιτεκτων
Μαυριδερου Αναστασια

ΘΕΜΑ
**ΤΟΠΟΓΡΑΦΙΚΟ**

αρ. σχεδ. **1**

κλιμαξ 1:500 — ημερ. 1991

(2)

Έγκριση πραγματοποίησης μεταφοράς συντελεστή δόμησης σε ακίνητα που βρίσκονται εντός του ρυμοτομικού σχεδίου Δήμου Περιστερίου (Ν. Αττικής).

## Ο ΠΡΟΕΔΡΟΣ ΤΗΣ ΕΛΛΗΝΙΚΗΣ ΔΗΜΟΚΡΑΤΙΑΣ

Έχοντας υπόψη:

1. Τις διατάξεις του άρθρου 2 του Ν. 880/1979 «Περί καθορισμού ανωτάτου ορίου συντελεστού δομήσεως κ.λπ.» (Α' 58).

2. Τις διατάξεις του Π.Δ/τος 470/1979 «Περί μετασχηματισμού των συντελεστών δομήσεων εις εμβαδά κατά την εφαρμογή του Ν. 880/1979» (Α' 138), όπως τροποποιήθηκε με το από 19.6.1987 Π.Δ/γμα (Δ' 592).

3. Τις διατάξεις του Π.Δ/τος 510/1979 «Περί ρυθμίσεως θεμάτων μεταφοράς συντελεστού δομήσεως κατά το Ν. 880/1979» (Α' 154) όπως τροποποιήθηκε με το υπ' αριθ. 367/1987 Π.Δ/γμα (Α' 163).

4. Τις διατάξεις της παρ. 1 (εδ. ιδ) του άρθρου 23 του Ν. 1558/1985 «Κυβέρνηση και Κυβερνητικά όργανα» (Α' 137).

5. Την Υ1503/1991 απόφαση του Πρωθυπουργού και του Υπουργού Περιβάλλοντος, Χωροταξίας και Δημοσίων Έργων «Καθορισμός αρμοδιοτήτων του Υφυπουργού Περιβάλλοντος, Χωροταξίας και Δημοσίων Έργων Χρήστου Κατσιγιάννη» (Β' 702).

6. Την 35337/9.6.92 αίτηση του Βασιλείου Καρποδίνη, πληρεξουσίου των Δημητρίου Φλεριανού και Ειρήνης Ξηραδάκη.

7. Τις 34581/1991 και 34582/1991 αιτήσεις του Γεωργίου Σχάρου.

8. Την 124/92 γνωμοδότηση του Κεντρικού Συμβουλίου Χωροταξίας Οικισμού και Περιβάλλοντος.

9. Την 36225/27.2.1992 απόφαση του Υφυπουργού Περιβάλλοντος, Χωροταξίας και Δημοσίων Έργων για προέγκριση της σχετικής τεχνικής μελέτης, με πρόταση του Υφυπουργού Περιβάλλοντος, Χωροταξίας και Δημοσίων Έργων, αποφασίζουμε:

### Άρθρο 1

1. Εγκρίνεται η πραγματοποίηση μέρους της μεταφοράς του συντελεστή δόμησης που εγκρίθηκε με το από 20.2.1992 Π.Δ/γμα (Δ' 244), από το βαρυνόμενο (ρυμοτομούμενο) ακίνητο, που βρίσκεται εντός του ρυμοτομικού σχεδίου Δήμου Αγ. Αναργύρων (Ν. Αττικής) και επί των οδών Τροίας και Βασιλέως Αλεξάνδρου για το οποίο έχει εκδοθεί ο 3782/1992 σχετικός τίτλος δικαιώματος μεταφοράς συντελεστή δόμησης, στο όνομα Γεωργίου Φλεριανού και Ειρήνης Ξηραδάκη σε άλλο ακίνητο (ωφελούμενο), που βρίσκεται εντός του ρυμοτομικού σχεδίου Δήμου Περιστερίου και επί των οδών Πόγραδετς 20 - Θηβών 21 - Τρεμπεσίνας, για το οποίο υφίσταται δικαίωμα πραγματοποίησης μεταφοράς συντελεστή δόμησης υπέρ του Γεωργίου Σχάρου, όπως το ωφελούμενο ακίνητο φαίνεται με στοιχεία ΕΒΔΖΕ στο σχετικό πρωτότυπο διάγραμμα σε κλίμακα 1:200, που θεωρήθηκε από τον Προϊστάμενο της Δ/νσης Τοπογραφικών Εφαρμογών με την 82251/1992 πράξη του και που αντίτυπό του σε φωτοσμίκρυνση δημοσιεύεται με το παρόν διάταγμα.

2. Τα ειδικότερα στοιχεία πραγματοποίησης της μεταφοράς συντελεστή δόμησης είναι τα εξής:

Συνολική δομήσιμη επιφάνεια, η οποία δύναται να δομηθεί στο ωφελούμενο ακίνητο επιπλέον της επιτρεπομένης βάσει των ισχυόντων στην περιοχή όρων δόμησης 213,87 τ.μ., που αντιστοιχεί σε 226,28 τ.μ. του βαρυνομένου ακινήτου.

3. Τα ειδικότερα στοιχεία του ωφελουμένου ακινήτου μετά τη μεταφορά είναι τα εξής:

α. Εμβαδόν οικοπέδου: 205,03 τ.μ.

β. Ποσοστό κάλυψης: 70%

γ. Συντελεστής δόμησης: 2,243

δ. Μέγιστο επιτρεπόμενο ύψος του ανεγερθησομένου κτιρίου: Δέκα πέντε (15) μέτρα και σαράντα εκατοστά του μέτρου (15,40 μ.)

ε. Το κτίριο πρέπει να ανεγερθεί εντός του ωφελουμένου ακινητου σύμφωνα με το διάγραμμα κάλυψης σε κλίμακα 1:100, που θεωρήθηκε από τον Προϊστάμενο της Διεύθυνσης Τοπογραφικών Εφαρμογών με την 82251/1992 πράξη του και που αντίτυπό του σε φωτοσμίκρυνση δημοσιεύεται με το παρόν διάταγμα.

4. Πριν την χορήγηση της οικοδομικής άδειας πρέπει να προσκομισθεί στην αρμόδια πολεοδομική υπηρεσία από τους ενδιαφερόμενους πιστοποιητικό από το οικείο υποθηκοφυλακείο για τη σημείωση, στη μερίδα του δικαιούχου, του παρόντος Π. Διατάγματος, καθώς και βεβαίωση από την αρμόδια υπηρεσία του Υπουργείου Περιβάλλοντος, Χωροταξίας και Δημοσίων Έργων ότι ακυρώθηκε ο 3782/92 ονομαστικός τίτλος δικαιώματος μεταφοράς συντελεστή δόμησης.

### Άρθρο 2

Εγκρίνεται η πραγματοποίηση της μεταφοράς του συντελεστή δόμησης που εγκρίθηκε με το από 20.2.1992 Π.Δ/γμα (Δ' 244), από το βαρυνόμενο (ρυμοτομούμενο) ακίνητο, που βρίσκεται εντός του ρυμοτομικού σχεδίου Δήμου Αγ. Αναργύρων και επί των οδών Τροίας και Βασ. Αλεξάνδρου για το οποίο έχει εκδοθεί ο 3783/92 σχετικός τίτλος δικαιώματος μεταφοράς συντελεστή δόμησης, στο όνομα των Γεωργίου Φλεριανού και Ειρήνης Ξηραδάκη σε άλλο ακίνητο (ωφελούμενο), που βρίσκεται εντός του ρυμοτομικού σχεδίου Δήμου Περιστερίου και επί των οδών Πόγραδετς 22 και Τρεμπεσίνας (διαμπερές) για το οποίο υφίσταται δικαίωμα πραγματοποίησης μεταφοράς συντελεστή δόμησης υπέρ του Γεωργίου Σχάρου, όπως το ωφελούμενο ακίνητο φαίνεται με στοιχεία ΒΗΘΔΒ στο σχετικό πρωτότυπο διάγραμμα σε κλίμακα 1:100, που θεωρήθηκε από τον Προϊστάμενο της Δ/νσης Τοπογραφικών Εφαρμογών με την 82251/1992 πράξη του και που αντίτυπό του σε φωτοσμίκρυνση δημοσιεύεται με το παρόν διάταγμα.

2. Τα ειδικότερα στοιχεία πραγματοποίησης της μεταφοράς συντελεστή δόμησης είναι τα εξής:

Συνολική δομήσιμη επιφάνεια, η οποία δύναται να δομηθεί στο ωφελούμενο ακίνητο επιπλέον της επιτρεπομένης βάσει των ισχυόντων στην περιοχή όρων δόμησης 281,19 τ.μ., που αντιστοιχεί σε 206,59 τ.μ. του βαρυνομένου ακινήτου.

3. Τα ειδικότερα στοιχεία του ωφελουμένου ακινήτου μετά τη μεταφορά είναι τα εξής:

α. Εμβαδόν οικοπέδου: 238,41 τ.μ.

Ποσοστό κάλυψης: 70%

γ. Συντελεστής δόμηση: 2,379

δ. Μέγιστο επιτρεπόμενο ύψος του ανεγερθησομένου κτιρίου: Δέκα πέντε μέτρα και και εβδομήντα πέντε εκατοστά του μέτρου (15,75 μ.)

ε. Το κτίριο πρέπει να ανεγερθεί εντός του ωφελουμένου ακινήτου σύμφωνα με το διάγραμμα κάλυψης σε κλίμακα 1:100, που θεωρήθηκε από τον Προϊστάμενο της Διεύθυνσης Τοπογραφικών Εφαρμογών με την 82251/1992 πράξη του και που αντίτυπό του σε φωτοσμίκρυνση δημοσιεύεται με το παρόν διάταγμα.

4. Πριν την χορήγηση της οικοδομικής άδειας πρέπει να προσκομισθεί στην αρμόδια πολεοδομική υπηρεσία από τους ενδιαφερόμενους πιστοποιητικό από το οικείο υποθηκοφυλακείο για τη σημείωση, στη μερίδα του δικαιούχου, του παρόντος Π. Διατάγματος καθώς και βεβαίωση από την αρμόδια υπηρεσία του Υπουργείου Περιβάλλοντος, Χωροταξίας και Δημοσίων Έργων ότι ακυρώθηκε ο 3783/92 ονομαστικός δικαιώματος μεταφοράς συντελεστή δόμησης.

### Άρθρο 3

Ακυρώνονται οι 3782/92 και 3783/92 ονομαστικοί τίτλοι δικαιώματος μεταφοράς συντελεστή δόμησης.

### Άρθρο 4

Η ισχύς του παρόντος διατάγματος αρχίζει από τη δημοσίευσή του στην Εφημερίδα της Κυβερνήσεως.

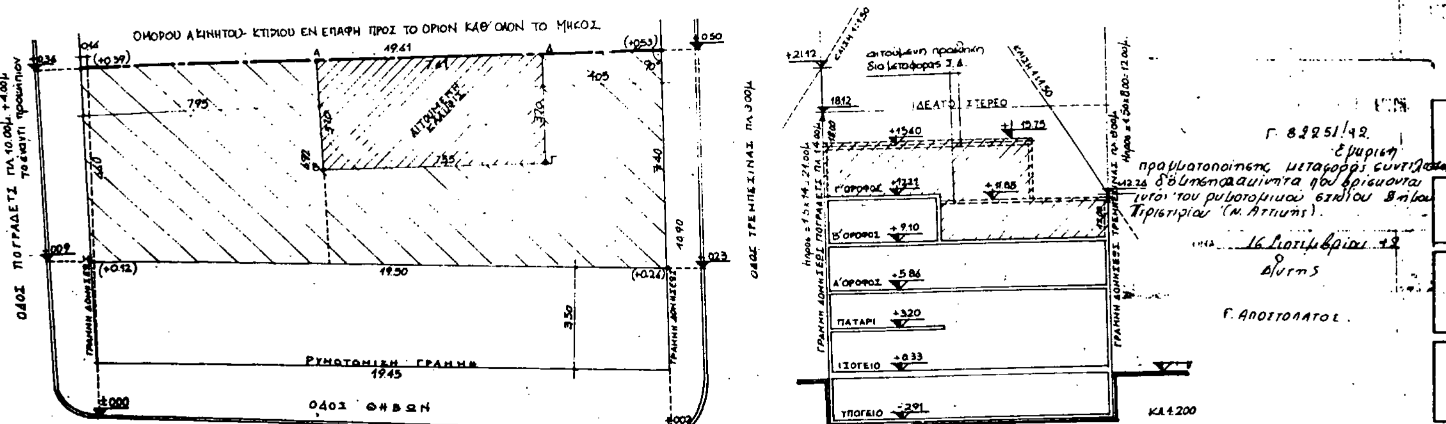
Στον Υφυπουργό Περιβάλλοντος, Χωροταξίας και Δημοσίων Έργων αναθέτουμε τη δημοσίευση και εκτέλεση του παρόντος διατάγματος.

Αθήνα, 30 Σεπτεμβρίου 1992

Ο ΠΡΟΕΔΡΟΣ ΤΗΣ ΔΗΜΟΚΡΑΤΙΑΣ
**ΚΩΝΣΤΑΝΤΙΝΟΣ Γ. ΚΑΡΑΜΑΝΛΗΣ**

Ο ΥΦΥΠΟΥΡΓΟΣ
ΠΕΡΙΒΑΛΛΟΝΤΟΣ, ΧΩΡΟΤΑΞΙΑΣ ΚΑΙ ΔΗΜΟΣΙΩΝ ΕΡΓΩΝ
**ΧΡΗΣΤΟΣ ΚΑΤΣΙΓΙΑΝΝΗΣ**




ΙΔΕΑΤΟ ΣΤΕΡΕΟ

αιτούμενη πραγματική δια μεταφοράς Σ.Δ.

Γ' ΟΡΟΦΟΣ +12.21

Β' ΟΡΟΦΟΣ +9.10

Α' ΟΡΟΦΟΣ +5.86

ΠΑΤΑΡΙ +3.20

ΙΣΟΓΕΙΟ +0.33

ΥΠΟΓΕΙΟ -2.91

ΓΡΑΜΜΗ ΔΟΜΗΣΕΩΣ ΠΟΓΡΑΔΕΤΣ

ΓΡΑΜΜΗ ΔΟΜΗΣΕΩΣ ΤΡΕΜΠΕΣΙΝΑΣ

ΚΛ 1:200

Γ. 82251/92.

Εμπρόθεσμη πραγματοποίησης μεταφοράς συντελεστή δόμησης από ακίνητα που βρίσκονται εντός του ρυμοτομικού σχεδίου Δήμου Περιστερίου (Ν. Αττικής).

16 Σεπτεμβρίου 92

Γ. ΑΠΟΣΤΟΛΑΤΟΣ

εκ μεταφοράς 139.23 $M^2$

εις νέο Γ' όροφο : 74.64 $M^2$

213.87 $M^2$

Η αιτούμενη προσθήκη αυξάνει τον Σ.Δ. κατά $\frac{213.87}{246.04} \times 100\% = 86.92\%$

ii) Ως ποσοστό του όλου εμβαδού των επιπέδων

Βασική δόμηση : 1.20 x 205.03 = 246.04 $M^2$

Δια δώμα κουφωτό : 12.00 $M^2$

Χώρος εκτός Σ.Δ. 136.3+53.74 = 67.37 $M^2$

325.41 $M^2$

$n = \frac{213.87}{325.41} \times 100 = 65.72\%$

Το τελευταίο τούτο είναι το ενδεικτικότερον της πραγματοποιούμενης αυξήσεως των επιφανειών του κτιρίου

γ) Συντελεστής όγκου

Μέση στάθμη εδάφους

Όγκος κτιρίου άνω διαμορφωμένου εδάφους : Βασική κάλυψις : (205.03-68.16) x (12.24-0.25) = 1436.96 $M^3$

κάλυψις Γ' ορόφου : ½ x 7.95 x (5.40+5.70) + 6.60 x ... = 74.64 $M^2$ x 3.00 = 223.92

O = 1.860.88

Σ.Ο. = 1860.88 : 205.03 = 9.07 - Η υπέρβαση είναι ...%

δ) Τα ύψη τηρούνται γενικώς

5. ΥΠΟΛΟΓΙΣΜΟΣ ΑΠΑΙΤΟΥΜΕΝΩΝ ΘΕΣΕΩΝ ΣΤΑΘΜΕΥΣΕΩΣ Ε.Ι.Χ.

(Ζώνη Α) Χρήση καταστήματος, Αποθήκες & Γραφεία

i) Χρήση καταστήματος

Ισόγειο : 205.03 - 68.16 (πρασιά) = 136.87 $M^2$

Α' όροφος : 136.87 $M^2$

Β' όροφος : 136.87 $M^2$

Γ' όροφος : 74.64 $M^2$

485.25 $M^2$

Απαιτούμενες θέσεις σταθμεύσεως 485.25 : 120 = 4.04 → 4 θέσεις

| | |
|---|---|
| ΕΡΓΟΔΟΤΗΣ | Γ. ΣΚΑΡΟΣ |
| ΕΡΓΟ | ΚΤΗΡΙΟ ΚΑΤΑΣΤΗΜΑΤΩΝ |
| ΘΕΣΗ | ΠΟΓΡΑΔΕΤΣ 20 . ΘΗΒΩΝ 21 Κ' ΤΡΕΜΠΕΣΙΝΑΣ ΠΕΡΙΣΤΕΡΙ |
| ΜΕΛΕΤΗΤΕΣ | ΠΑΝΟΣ ΛΟΓΑΡΑΣ · ΑΡΧΙΤΕΚΤΩΝ 18.2.92 |
| ΘΕΜΑ ΣΧΕΔΙΟΥ | ΔΙΑΓΡΑΜΜΑ ΚΑΛΥΨΗΣ |
| ΑΡΙΘΜ. ΣΧ. | Α 2 |
| ΚΛΙΜΑΚΑ | 1:00 |
| ΧΡΟΝΟΣ ΜΕΛΕΤΗΣ : | ΣΕΠΤΕΜΒΡΙΟΣ 1991 |
| ΥΠΟΓΡΑΦΗ | ΣΦΡΑΓΙΔΑ: ΠΑΝΟΣ ΛΟΓΑΡΑΣ ΔΙΠΛΩΜ. ΑΡΧΙΤΕΚΤΩΝ ... |

thema — ΑΡΧΙΤΕΚΤΟΝΙΚΟ ΓΡΑΦΕΙΟ ΠΑΝΟΣ ΛΟΓΑΡΑΣ και συνεργάτες

ΤΟ ΟΙΚΟΠΕΔΟ - ΥΠΟΓΕΙΟ - ΙΣΟΓΕΙΟ - ΠΑΤΑΡΙ (ΥΠΑΡΧΟΝΤΑ)

(ΖΓ) = 19.80 (ΖΕ) = 8.05 (ΔΓ) = 11.75 (ΑΒ = 19.61)

ΥΠΟΓΕΙΟ & ΙΣΟΓΕΙΟ ΝΕΤ ΑΝΟΙΚΤΟΥ ΕΞΩΣΤΟΥ ΚΑΤΑΣΤΗΜΑΤΟΣ (ΠΑΤΑΡΙΟΝ)

ΥΠΟΓΕΙΟ & ΙΣΟΓΕΙΟ

ΑΔΕΙΑ ΥΠΑΡΧΟΝΤΟΣ 2276/14-6-83 (ΑΙΓΑΛΕΩ)

ΟΔΟΣ ΠΟΓΡΑΔΕΤΣ πλ. 10.00μ.

ΟΔΟΣ ΤΡΕΜΕΣΙΝΑΣ πλ. 8.00μ.

ΓΡΑΜΜΗ ΔΟΜΗΣΕΩΣ

ΚΑΛΥΨΙΣ Α΄ ΟΡΟΦΟΥ - ΥΠΑΡΧΟΝ & ΠΡΟΣΘΗΚΗΣ

ΑΔΕΙΑ 2276/83 ΜΕΤΑΦΟΡΑ Σ.Δ.

ΑΚΑΛΥΠΤΟΣ ΧΩΡΟΣ $A_2$

ΙΣΟΓΕΙΟΥ ΑΚΑΛΥΠΤΟΣ $A_1$

ΟΔΟΣ ΠΟΓΡΑΔΕΤΣ

## ΥΠΟΜΝΗΜΑ

**1. ΕΜΒΑΔΟΝ ΟΙΚΟΠΕΔΟΥ**

1/2 x 0.19 x 12.00 = 1.14 Μ²
1/2 x 7.86 x (12.00 + 12.08) = 94.63 Μ²
1/2 x 11.75 x (12.28 + 12.00) = 142.64 Μ²
$E_o$ = 238.41 Μ²

**2. ΑΡΤΙΟΤΗΣ - ΟΙΚΟΔΟΜΗΣΙΜΟΤΗΣ**

Το οικόπεδο έχει $E_o$ > 200 Μ² κ' πρόσωπο π = 12.00μ > 10.00μ κ' τυγχάνει άρτιο κατά τον κανόνα κ' οικοδομήσιμο. (ΣΥΣΤΗΜΑ ΣΥΝΕΧΕΣ προ ΓΟΚ/1985)

**3. ΕΠΙΤΡΕΠΟΜΕΝΑ ΣΤΟΙΧΕΙΑ ΔΟΜΗΣΗΣ**

α) Κάλυψις: Κατά ΓΟΚ/85: 70%

Υποχρεωτικός ακάλυπτος οροφίων $E_a$ = 30% x 238,41 = 71,52 Μ²

β) Μέγιστο ύψος: (κατά ΓΟΚ/85): 18.00μ.

γ) Υποχρεωτική απόσταση κτιρίου από τα όρια, εάν δεν εφάπτεται:
Το πραγματοποιηθέν ύψος όπου εξαντλήθη ο Σ.Δ. είναι (από του χαμηλότερου κρασπέδου) 15.60 κ' του στηθαίου 15.75μ.
Δ = 3.00 + (0.10 x 15.75) = 4.72
Ομοίως ελάχιστη διάσταση ακάλυπτου χώρου.

δ) Ελάχιστο ύψος ορόφου: 2.40μ καθαρό

ε) Μέγιστο περιθώριο μεταφοράς:
Σ.Δ. 100% x 1.20 = 1,2
αντιστοιχούν εις 1,2 x 238,41 = 286,09 Μ²

στ) Συντελεστή κατ' όγκον εκμεταλλεύσεως:
Σ.Ο. = 1.20 x (4 + 1/2) = 6.00

**3. ΑΙΤΟΥΜΕΝΑ ΣΤΟΙΧΕΙΑ ΔΟΜΗΣΗΣ**

α) Κάλυψις

i) Ισογείου καταστήματος 238,41 Μ²
ΑΚΑΛΥΠΤΟΣ $A_1$
5.95 x (6.45 + 6.36)/2 = 37.99 Μ²

ΕΜΒ. ΙΣΟΓΕΙΟΥ 200.42 Μ²

ii) Παταριού 238,41 - 1/2 9.85 (12.13 + 12.00) = 119.08 Μ² < 238,41/2 = 119,20 Μ²

iii) Α΄ ορόφου 238,41 Μ²
ΑΚΑΛΥΠΤΟΣ $A_2$
1/2 (2.70 x 5.30) + 1/2 (5.20 x 2.60) + 4.03 x 0.30 + 1/2 (9.67 x 6.06) + 1/2 (9.52 x 6.15) = 7.15 + 6.76 + 1,2 + 29.30 + 29.27 = 73.63 Μ²

ΗΜΙΥΠΑΙΘΡΙΟΣ Χ.
1.40 x 7.70 = 10.78 Μ²

ΕΜΒ. Α΄ ΟΡΟΦΟΥ: 154 Μ²

iv) Β΄ ορόφου ΟΜΟΙΩΣ ΩΣ Α΄ ΟΡ. 154 Μ²

vi) Γ΄ ορόφου: 238,41 Μ²
ΑΚΑΛΥΠΤΟΣ $A_2$ 73.63 Μ²
ΥΠΑΙΘΡΙΟΣ Χ.: (2.61 x 6.56) + 5.15 (12.13 + 12.00)/2 = 79.25 Μ²
ΗΜΙΥΠΑΙΘΡΙΟΣ Χ.: 8.50 x 1.75 = 14.87 Μ²

ΕΜΒ. Γ΄ ΟΡΟΦΟΥ: 70.66 Μ²

ΣΥΝΟΛΙΚΗ ΔΟΜΗΣΗ: 189.64 + 154 + 154 + 70.66 = 568.3 Μ²

β) Μέγιστον ύψος: Η διαπίστωσις τηρήσεως του γίνεται δια του ιδεατού στερεού (τομώς ΑΒ) ως έγινε.

γ) Ελάχιστη διάσταση ακαλύπτων χώρων
Δ = 4.72μ.

δ) Ελάχιστο ύψος ορόφου (καθαρόν)
$h_{in}$: 3.00μ > 2.40μ.

ε) Δόμησις:

i) Προστεθησόμενη επιφάνεια:

| | |
|---|---|
| εις τον Α΄ όροφο: 154 Μ² - 59.48 Μ² | = 94,52 Μ² |
| εις τον Β΄ όροφο: | 154 Μ² |
| εις τον Γ΄ όροφο: | 70,66 Μ² |
| | 319,18 Μ² |
| Αφαιρείται νέος ακάλυπτος ισογείου 37.99 Μ² | 37.99 Μ² - |
| | 281.19 Μ² < 286.09 Μ² |

ΥΠΟΥΡΓΕΙΟ

Γ. 82251/92
Συμβατή πραγματοποίησης μεταφοράς συντελεστή δόμησης ακινήτου που βρίσκονται εντός του ρυμοτομικού σχεδίου Δήμου Περιστερίου (Ν. Αττικής).
Αθήνα 16 Σεπτεμβρίου 92
Ο Δ/ντής
Γ. ΑΠΟΣΤΟΛΑΤΟΣ

αιτούμενη προσθήκη δια μεταφοράς Σ.Δ.

ΙΔΕΑΤΟ ΣΤΕΡΕΟ

ΚΛΙΣΗ 1:150

ΓΡΑΜΜΗ ΔΟΜΗΣΕΩΣ

ΟΔΟΣ ΤΡΕΜΠΕΣΙΝΑΣ 12.00

5.40

Υmax = 150x(40.00+4.00 στοιχ. προσόψεις) = 24.00

Hmax = 18.00

ΓΡΑΜΜΗ ΔΟΜΗΣΕΩΣ ΠΟΓΡΑΔΕΤΣ

ΓΡΑΜΜΗ ΔΟΜΗΣΕΩΣ ΤΡΕΜΠΕΣΙΝΑΣ

Hmax = 8.00

Hπρος = 150 x 8.00 = 12.00

+15.60 +15.75 +11.85 +8.85 +5.50 +2.94 -0.03 -3.27 ±0.00 +0.19

Γ' ΟΡΟΦΟΣ

Β' ΟΡΟΦΟΣ

Α' ΟΡΟΦΟΣ

ΠΑΤΑΡΙ

ΙΣΟΓΕΙΟ

ΥΠΟΓΕΙΟ

ΚΑΤΑΣΤΗΜΑ

Υπάρχον άδεια 2276/83

Η αιτούμενη προσθήκη αυξάνει τον Σ.Δ. κατά: $\frac{281.19}{286.09}$ x 100% = 98,28%

ii) Έλεγχος δομήσεως υπάρχοντος:

Ισογείου: ως οικόπεδο 238.41Μ²

Α' ορόφου: 230 x 6.65 = 15.30Μ²

0.30 x 0.40 = 0.12Μ²

½ 5.55 (7.65+7.71) = 42.62Μ²

1.00 x 1.45 = 1.45Μ² — 59.48Μ²

297.90Μ²

Είναι: 297.90Μ² < 1.20 x 238.41 + 12.00 = 298.09Μ²

iii) Τμήμα Α' ορόφου μη περιλαμβανόμενο εις Σ.Δ. (υπάρχον)

4.55 x 1.45 = 6.60Μ²

5.55 x 2.90 = 16.09Μ² = 22.69Μ²

(Νόμιμον βάσει άδειας 2276/83) *

**4. ΥΠΟΛΟΓΙΣΜΟΣ ΑΠΑΙΤΟΥΜΕΝΩΝ ΘΕΣΕΩΝ ΣΤΑΘΜΕΥΣΕΩΣ Ε.Ι.Χ.**

Ζώνη Δ, Χρήση καταστήματος

Συνολικό εμβαδό ορόφων:

Ισογείου 200.41 + Α' όρ. 154 + Β' όρ. 154 + Γ' όρ. 70.66 = 568,3Μ²

Απαιτούμενες θέσεις: $\frac{568.3}{120}$ = 4.73 ⇒ 5 θέσεις

Οι 3 έχουν πληρωθεί θα πληρωθεί ακόμα 1

* Συντελεστής Όγκου:

- Μέση στάθμη διαμορφωμένου εδάφους

½ x ($\frac{0.00+0.50}{2}$ + $\frac{0.14+0.56}{2}$) = +0.30μ

| | | |
|---|---|---|
| Ισόγειο | 200.42 x (5.50 - 0.30) = | 1042.18 Μ² |
| Α' όροφος | 154 x (8.85 - 5.50) = | 515.9 Μ² |
| Β' όροφος | 154 x (11.85 - 8.85) = | 462 Μ² |
| Γ' όροφος | 70.66 x (15.75 - 11.85) = | 275.57 Μ² |
| | Ο = | 2.295,65 Μ³ |

Σ.Ο. = 2.295,65 : 238,41 = 9,62

Προσαύξησις έναντι του επιτρεπομένου 6,00 κατά %

thema γραφείο αρχιτεκτονικής και μελετών — αρχιτέκτονας ΠΑΝΟΣ ΛΟΓΑΡΑΣ και συνεργάτες

| | |
|---|---|
| ΕΡΓΟΔΟΤΗΣ | Γ. ΣΚΑΡΟΣ |
| ΕΡΓΟ | ΚΤΗΡΙΟ ΚΑΤΑΣΤΗΜΑΤΩΝ |
| ΘΕΣΗ | ΠΟΓΡΑΔΕΤΣ 20 Κ' ΤΡΕΜΠΕΣΙΝΑΣ ΠΕΡΙΣΤΕΡΙ (Δήμος Περιστερίου) |
| ΜΕΛΕΤΗΤΕΣ | ΠΑΝΟΣ ΛΟΓΑΡΑΣ ΑΡΧΙΤΕΚΤΟΝΑΣ |
| ΘΕΜΑ ΣΧΕΔΙΟΥ | ΔΙΑΓΡΑΜΜΑ ΚΑΛΥΨΗΣ |
| ΑΡΙΘΜ. ΣΧ. | Α 2 |
| ΚΛΙΜΑΚΑ | 1:100 |
| ΧΡΟΝΟΣ ΜΕΛΕΤΗΣ | ΣΕΠΤΕΜΒΡΙΟΣ 1991 |
| ΥΠΟΓΡΑΦΗ | ΣΦΡΑΓΙΔΑ |

ΠΑΝΟΣ ΛΟΓΑΡΑΣ ΔΙΠΛΩΜ. ΑΡΧΙΤΕΚΤΩΝ ΜΗΧΑΝΙΚ. ΠΑΝΕΠΙΣΤΗΜΙΟΥ ΡΩΜΗΣ

ΟΤ 916

ΟΤ 65α

ΟΤ 65

ΛΕΩΦΟΡΟΣ ΘΗΒΩΝ πλ 21.00μ

ΟΤ 9.5

ΟΔΟΣ ΠΟΓΡΑΔΕΤΣ πλ 10.00μ

ΟΔΟΣ ΤΡΕΜΠΕΣΙΝΑΣ πλ 8.00μ

Ε Α Β Η Ζ Γ Δ Θ

10.10 12.00 10.90 12.00 19.45 19.50

Διώροφος κατοικία & καταστήματα

Τριώροφος κατοικία

Ισόγειος κατοικία

Τριώροφον με ημιυπόγειο

Οικόπεδο (ερείπια)

Κατάστημα

ΟΤ 64α

Ισόγειος κατοικία

Αποθή

Ισόγειος κατοικία

Καταστ.

ΟΤ 64

**ΔΗΛΩΣΙΣ ΥΛΟΠΟΙΗΣΕΩΣ ΟΡΙΩΝ**

Ο υπογεγραμμένος Γεώργιος Σκάρας ιδιοκτήτης των οικοπέδων που φαίνονται στο παραπάνω διάγραμμα με τα στοιχεία (ΕΒΔΖΕ) ή (ΒΗΘΔΒ) δηλώνω ότι τα όρια που έχουν υλοποιηθεί σ' αυτό είναι ορθά

Ο Δηλών

**ΕΜΒΑΔΟΝ ΟΙΚΟΠΕΔΩΝ**

(ΕΒΔΖΕ): $E_O = \frac{1}{2} \times (10.90 + 10.10) \times 19.45 + \frac{1}{2} \times 10.10 \times 0.16 =$
$= 205.03\ M^2$

(ΒΗΘΔΒ): $E_O = \frac{1}{2} \times 0.19 \times 12.00 + \frac{1}{2} \times (8.05 - 0.19) \times (12.00 + 12.08) + \frac{1}{2} \times 11.75 \times (12.28 + 12.00) =$
$= 238.41\ M^2$

[illegible] οικοδομής [illegible] των οικοδομικών 5 [illegible] των παρακάτω [illegible] Τ.Ε.

**Απόσπασμα εγκεκριμένου ρυμοτομικού σχεδίου. Κλ. 1:2000**

ΛΕΩΦΟΡΟΣ ΑΘΗΝΩΝ

916 9.5 55α 64α 65 64 934

ΟΔΟΣ ΒΕΡΟΙΑΣ

ΟΔΟΣ ΠΟΓΡΑΔΕΤΣ

ΟΔΟΣ ΒΑΛΑΩΡΙΤΟΥ

ΟΔΟΣ ΤΡΕΜΠΕΣΙΝΑΣ

ΟΔΟΣ ΓΙΑΝΝΙΤΣΩΝ

ΟΔΟΣ ΘΗΒΩΝ

ΥΠΟΥΡΓΕΙΟ

Ισόγειο Κατάστημα και κατοικία

Γ. ορόφου κατοικία

Τριώροφον ισόγειο κατοικία Δύο όροφοι κενά

Διώροφος Κατοικία

Γ. ορόφου κατοικία

ΟΤ 904

Γ. 82251/92

Έγκριση πραγματοποίησης μεταφοράς συντελεστή δόμησης σε ακίνητα που βρίσκονται εντός του ρυμοτομικού σχεδίου Δήμου Περιστερίου (Ν. Αττικής)

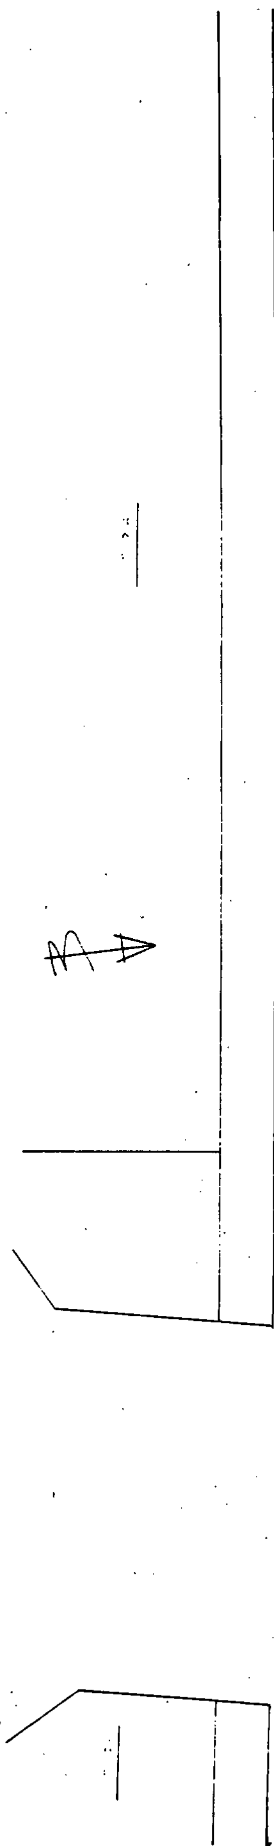
16 Δεκεμβρίου 92

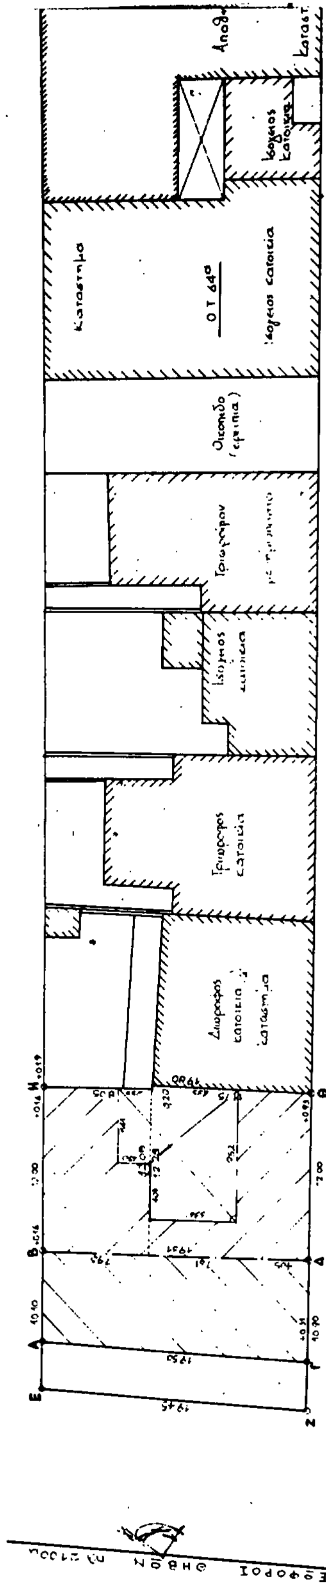
Γ. ΑΠΟΣΤΟΛΑΤΟΣ

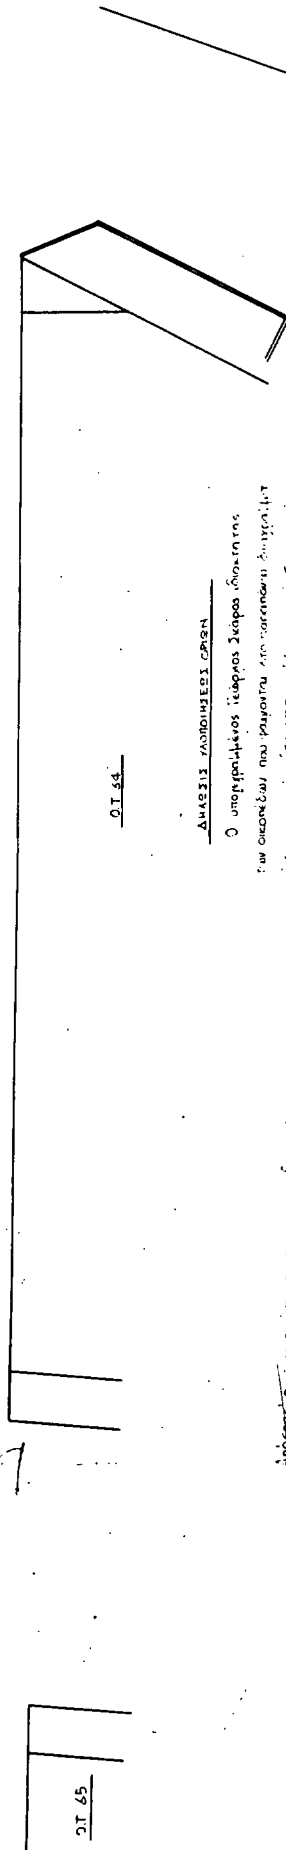
ΟΡΟΙ ΔΟΜΗΣΕΩΣ

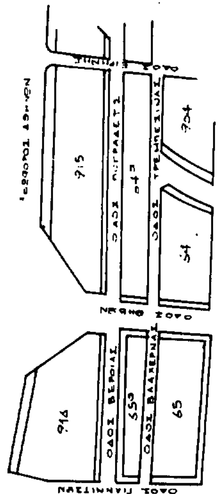
ΕΜΒΑΔΟΝ ... = 2.814 $m^2$

| | |
|---|---|
| | thema — ΠΑΝΟΣ ΛΟΓΑΡΑΣ και συνεργάτες |
| ΕΡΓΟΔΟΤΗΣ | Γ. ΣΚΑΡΟΣ |
| ΕΡΓΟ | ΚΤΗΡΙΟ ΚΑΤΑΣΤΗΜΑΤΩΝ |
| ΘΕΣΗ | ΠΟΓΡΑΔΕΤΣ 22 Κ. ΤΡΕΜΠΕΣΙΝΑΣ ΠΕΡΙΣΤΕΡΙ |
| ΜΕΛΕΤΗΤΕΣ | ΠΑΝΟΣ ΛΟΓΑΡΑΣ ΑΡΧΙΤΕΚΤΟΝΑΣ |
| ΘΕΜΑ ΣΧΕΔΙΟΥ | ΤΟΠΟΓΡΑΦΙΚΟ ΔΙΑΓΡΑΜΜΑ |
| ΑΡΙΘΜ. ΣΧ. | Α1 |
| ΚΛΙΜΑΚΑ | 1:200 |
| ΧΡΟΝΟΣ ΜΕΛΕΤΗΣ | ΣΕΠΤΕΜΒΡΙΟΣ 1991 |
| ΥΠΟΓΡΑΦΗ | ΛΕΩΝΙΔΑΣ Δ. ΠΙΤΣΟΥΝΗΣ ΔΙΠΛΩΜ. ΑΡΧ. |


Ο.Τ. 65
ΛΕΩΦΟΡΟΣ ΘΗΒΩΝ


Κατάστημα
Ο.Τ. 64α
Ισόγειος κατοικία
Οικόπεδο (ερείπια)
Τριώροφον
Ισόγειος κατοικία
Τριώροφος κατοικία
Διώροφος κατοικία & κατάστημα
ΟΔΟΣ ΤΡΑΠΕΖΟΥΝΤΟΣ


ΟΔΟΣ ΤΡΕΜΠΕΖΙΝΑΣ
Ο.Τ. 54
ΔΗΛΩΣΙΣ ΥΛΟΠΟΙΗΣΕΩΣ ΟΡΙΩΝ
Ο υπογεγραμμένος Γεώργιος Σκάρος ιδιοκτήτης των οικοπέδων που φαίνονται στο παραπάνω διάγραμμα με τα στοιχεία (ΕΒΔΖΕ) ή (ΒΗΘΔΒ) δηλώνω ότι τα όρια που έχουν υλοποιηθεί σ' αυτό είναι σωστά
Ο Δηλών
ΕΜΒΑΔΟΝ ΟΙΚΟΠΕΔΩΝ
(ΕΒΔΖΕ). = 205.03 Μ²
(ΒΗΘΔΒ). = 238.44 Μ²


Απόσπασμα εγκεκριμένου ρυμοτομικού σχεδίου ΚΛ 1:2000
ΛΕΩΦΟΡΟΣ ΑΘΗΝΩΝ
916
915
ΟΔΟΣ ΒΕΡΟΙΑΣ
ΟΔΟΣ ΠΟΓΡΑΔΕΤΣ
55α
64α
ΟΔΟΣ ΒΛΑΧΕΡΝΗΣ
ΟΔΟΣ ΤΡΕΜΠΕΖΙΝΑΣ
65
54
924
ΟΔΟΣ ΓΙΑΝΝΙΤΣΩΝ

ΥΠΟΥΡΓΕΙΟ

Ισόγεια Καταστήματα και κατοικία

Διώροφος κατοικία

Τριώροφον ισόγειο κατοικία Δύο όροφα

Διώροφος κατοικία

Διώροφος κατοικία

ΟΔΟΣ ΕΠΙΚΟΥΡΟΥ

ΟΤ.904

ΟΡΟΙ ΔΟΜΗΣΕΩΣ

Περιστέρι: Διάτ.: 26/9/37 (ΦΕΚ 40/3.)
Τροπ. 18/3/67 (ΦΕΚ 400 Δ)

| Ε: ΓΟΚ 200 m² | ΚΟΡΙΣ ΠΡΑΣΙΑ 113,50 | ΓΟΚ 400 | ΠΡΑΣΙΑ 180 |
|---|---|---|---|
| n 10 | 5 | 15 | 10 |

Οικ. Σύστημα: κατά ΓΟΚ 85
Κάλυψη Επιφ.
ΣΔ 120
Η Μαx: κατά ΓΟΚ 85

ΕΜΒΑΔΟΝ ΟΙΚΟΠΕΔΑ
ΕΜΒΑΔΟΝ ΚΟΙΝ: 1395 × (215 + 250) / 2 = 2.819 m²

Γ. 82251/92
Εγκρίνεται
Προβλέπονται μεταφοραί συντελεστή δόμησης σε ακίνητα που ορίζονται εντός του ρυμοτομικού σχεδίου Δήμου Περιστερίου (Ν. Αττικής)
16 Σεπτεμβρίου 92

| | |
|---|---|
| thema | ΠΑΝΟΣ ΛΟΓΑΡΑΣ και συνεργάτες |
| ΕΡΓΟΔΟΤΗΣ | Γ. ΣΚΑΡΟΣ |
| ΕΡΓΟ | ΚΤΗΡΙΟ ΚΑΤΑΣΤΗΜΑΤΩΝ |
| ΘΕΣΗ | ΠΟΓΡΑΔΕΤΣ 20 ΘΗΒΩΝ 21 Κ' ΤΡΕΜΠΕΣΙΝΑΣ ΠΕΡΙΣΤΕΡΙ |
| ΜΕΛΕΤΗΤΕΣ | ΠΑΝΟΣ ΛΟΓΑΡΑΣ ΑΡΧΙΤΕΚΤΟΝΑΣ 18.7.92 |
| ΘΕΜΑ ΣΧΕΔΙΟΥ | ΤΟΠΟΓΡΑΦΙΚΟ ΔΙΑΓΡΑΜΜΑ |
| ΑΡΙΘΜ. ΣΧ. | Α1 |
| ΚΛΙΜΑΚΑ | 1:200 |
| ΧΡΟΝΟΣ ΜΕΛΕΤΗΣ | ΣΕΠΤΕΜΒΡΙΟΣ 1991 |
| ΥΠΟΓΡΑΦΗ | ΣΦΡΑΓΙΔΑ: ΛΕΩΝΙΔΑΣ Δ. ΠΙΣΟΥΝΗΣ ΔΙΠΛΩΜ. ΑΡΧΙΤΕΚΤΩΝ ΜΗΧΑΝΙΚΟΣ ΠΑΝΕΠΙΣΤΗΜΙΟΥ ΡΩΜΗΣ |

## ΑΠΟΦΑΣΕΙΣ

Αριθ. 83652/5898 (3)

Αναστολή οικοδομικών εργασιών και χορήγησης οικοδομικών αδειών σε εντός και εκτός των εγκεκριμένων ρυμοτομικών σχεδίων περιοχή των Δήμων Κηφισιάς, Μεταμόρφωσης και Λυκόβρυσης (Ν. Αττικής).

### Ο ΥΠΟΥΡΓΟΣ ΠΕΡΙΒΑΛΛΟΝΤΟΣ, ΧΩΡΟΤΑΞΙΑΣ ΚΑΙ ΔΗΜ. ΕΡΓΩΝ

Έχοντας υπόψη:

1. Τις διατάξεις των άρθρων 8 και 85Α του από 17.7.1923 Ν.Δ/τος «περί σχεδίων πόλεων κ.λπ.» (Α' 228), όπως μεταγενέστερα τροποποιήθηκαν και συμπληρώθηκαν.

2. Τις διατάξεις της παρ. 1 (εδ. ιδ') του άρθρου 23 του Ν. 1558/85 «Κυβέρνηση και Κυβερνητικά Όργανα» (Α' 137).

3. Τις διατάξεις της παρ. 5 του άρθρου 12 του Ν. 1647/86 «Οργανισμός Κτηματολογίου και Χαρτογραφήσεων Ελλάδας (ΟΚΧΕ) και άλλες σχετικές διατάξεις» (Α' 141).

4. Τις διατάξεις του άρθρου 99 παρ. 3 του Ν. 1892/1990 «Για τον εκσυγχρονισμό και την ανάπτυξη και άλλες διατάξεις» (Α' 101) όπως αντικαταστάθηκε με την παρ. 2 του άρθρου 7 του Ν. 2052/1992 «Μέτρα για την αντιμετώπιση του νέφους και πολεοδομικές ρυθμίσεις» (Α' 94).

5. Την Υ.1503/91 απόφαση του Πρωθυπουργού και του Υπουργού Περιβάλλοντος, Χωροταξίας και Δημοσίων Έργων «Καθορισμός αρμοδιοτήτων του Υφυπουργού Περιβάλλοντος Χωροταξίας και Δημοσίων Έργων Χρήστου Κατσιγιάννη» (Β' 702).

6. Το 5015/28.7.1992 έγγραφο του Οργανισμού Αθήνας.

7. Το 127/31.8.1992 Υπηρεσιακό Σημείωμα της Δ/νσης Πολεοδομικού Σχεδιασμού, αποφασίζουμε:

Άρθρο 1

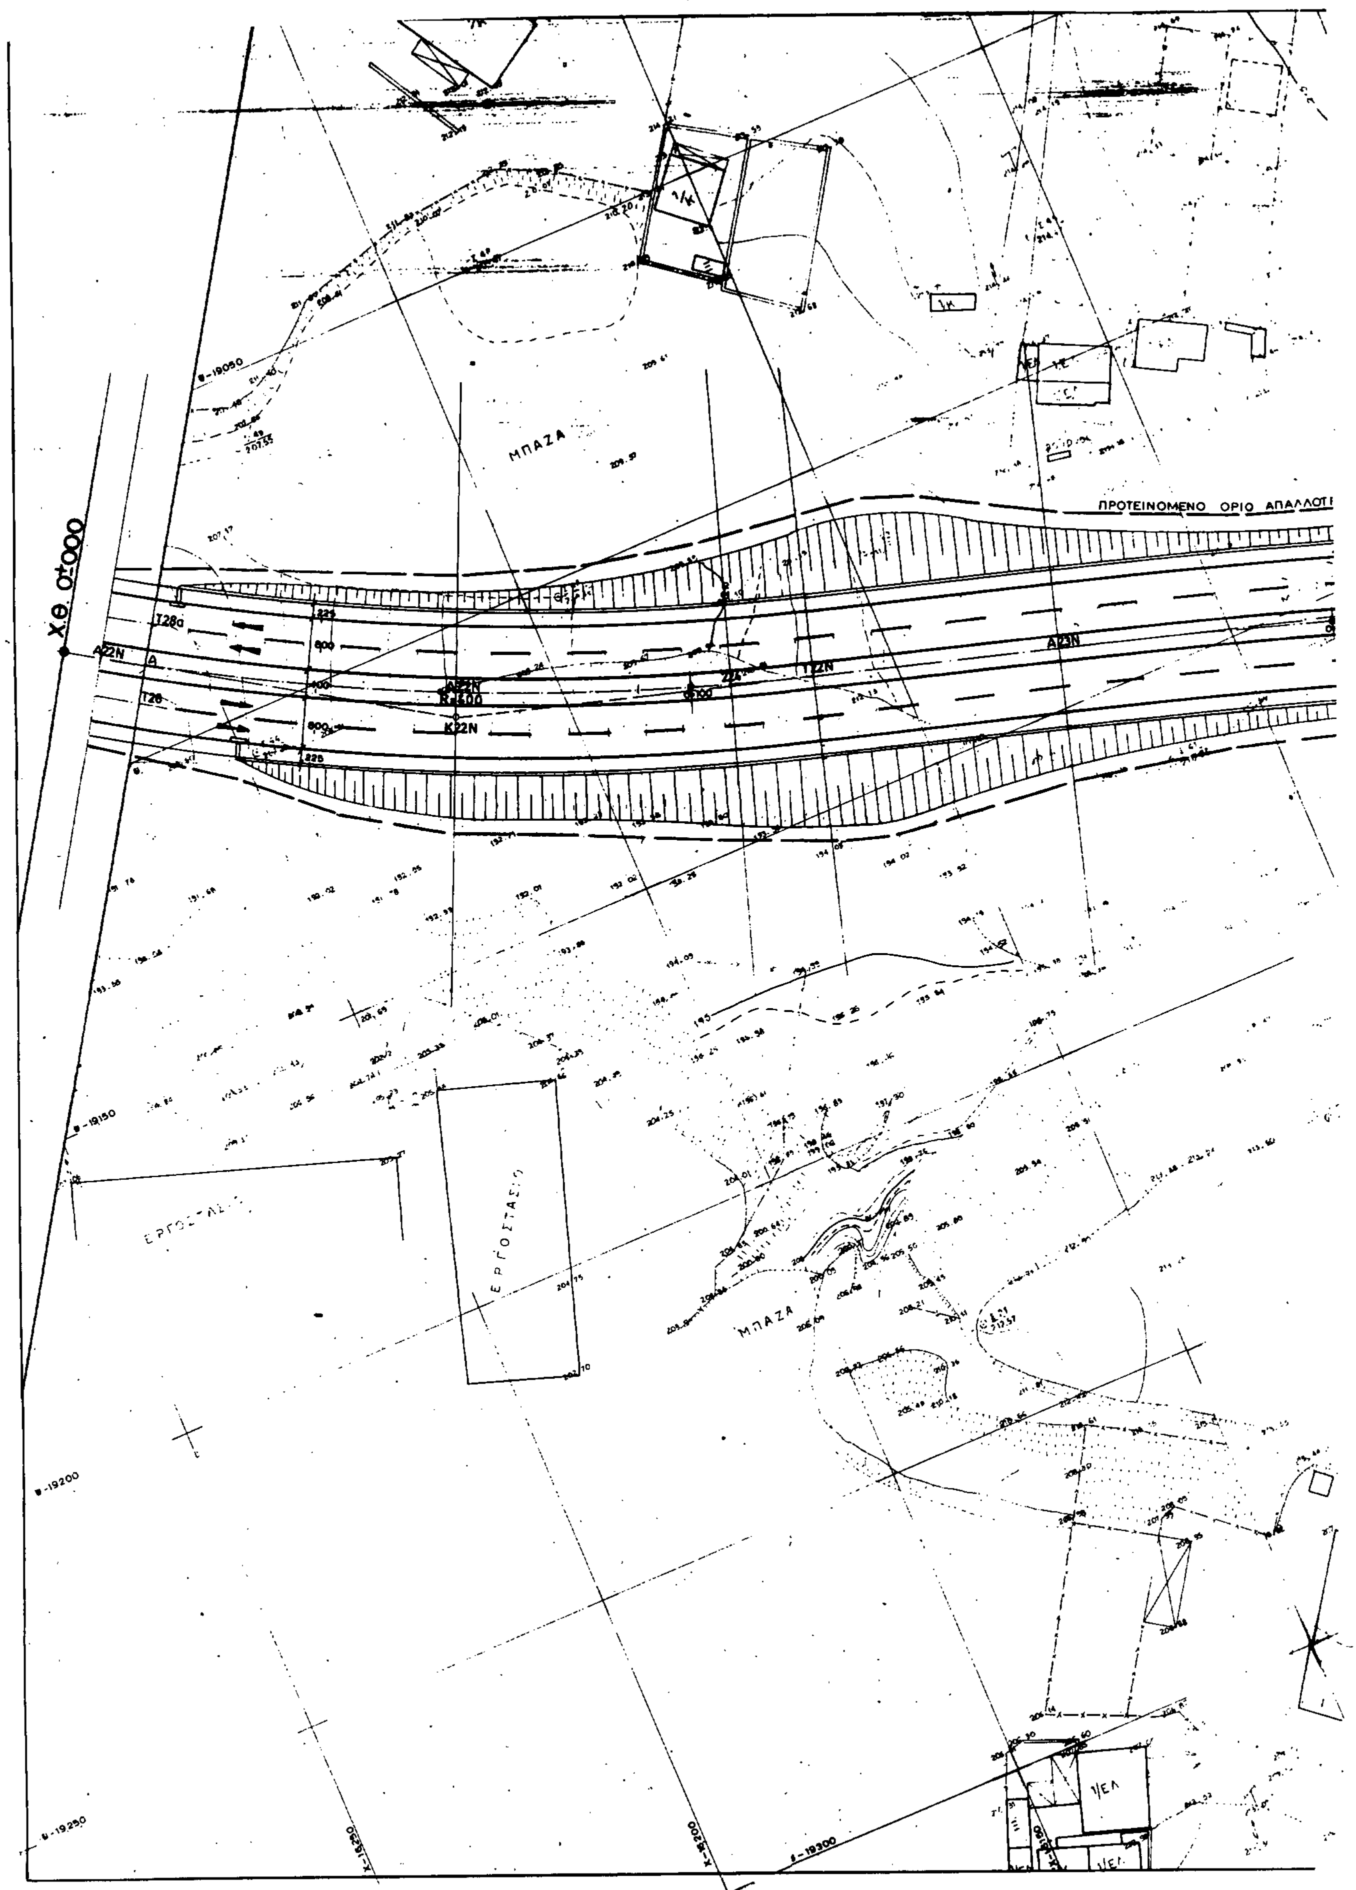
1. Αναστέλλονται για ένα (1) χρόνο οι οικοδομικές εργασίες και η χορήγηση οικοδομικών αδειών σε εντός και εκτός των εγκεκριμένων ρυμοτομικών σχεδίων περιοχή των Δήμων Κηφισιάς, Μεταμόρφωσης και Λυκόβρυσης (Ν. Αττικής), στην οποία είχε επιβληθεί αναστολή με την 80576/4260/23.7.1991 (Δ' 537) απόφαση του Υπουργού Περιβάλλοντος, Χωροταξίας και Δημοσίων Έργων και ειδικότερα στην περιοχή των συγκοινωνιακών έργων της λεωφόρου Κύμης (ρέμμα Πύρνας), όπως η περιοχή φαίνεται περικλειόμενη με μπλε γραμμή στα τέσσερα (4) σχετικά πρωτότυπα διαγράμματα σε κλίμακα 1:500, που θεωρήθηκαν από τον Προϊστάμενο της Διεύθυνσης Τοπογραφικών Εφαρμογών με την 83652/5898/1992 πράξη του και που αντίτυπά τους σε φωτοσμίκρυνση δημοσιεύονται με την παρούσα απόφαση.

2. Η ισχύς της παρούσας απόφασης αρχίζει από τη δημοσίευσή της στην Εφημερίδα της Κυβερνήσεως.

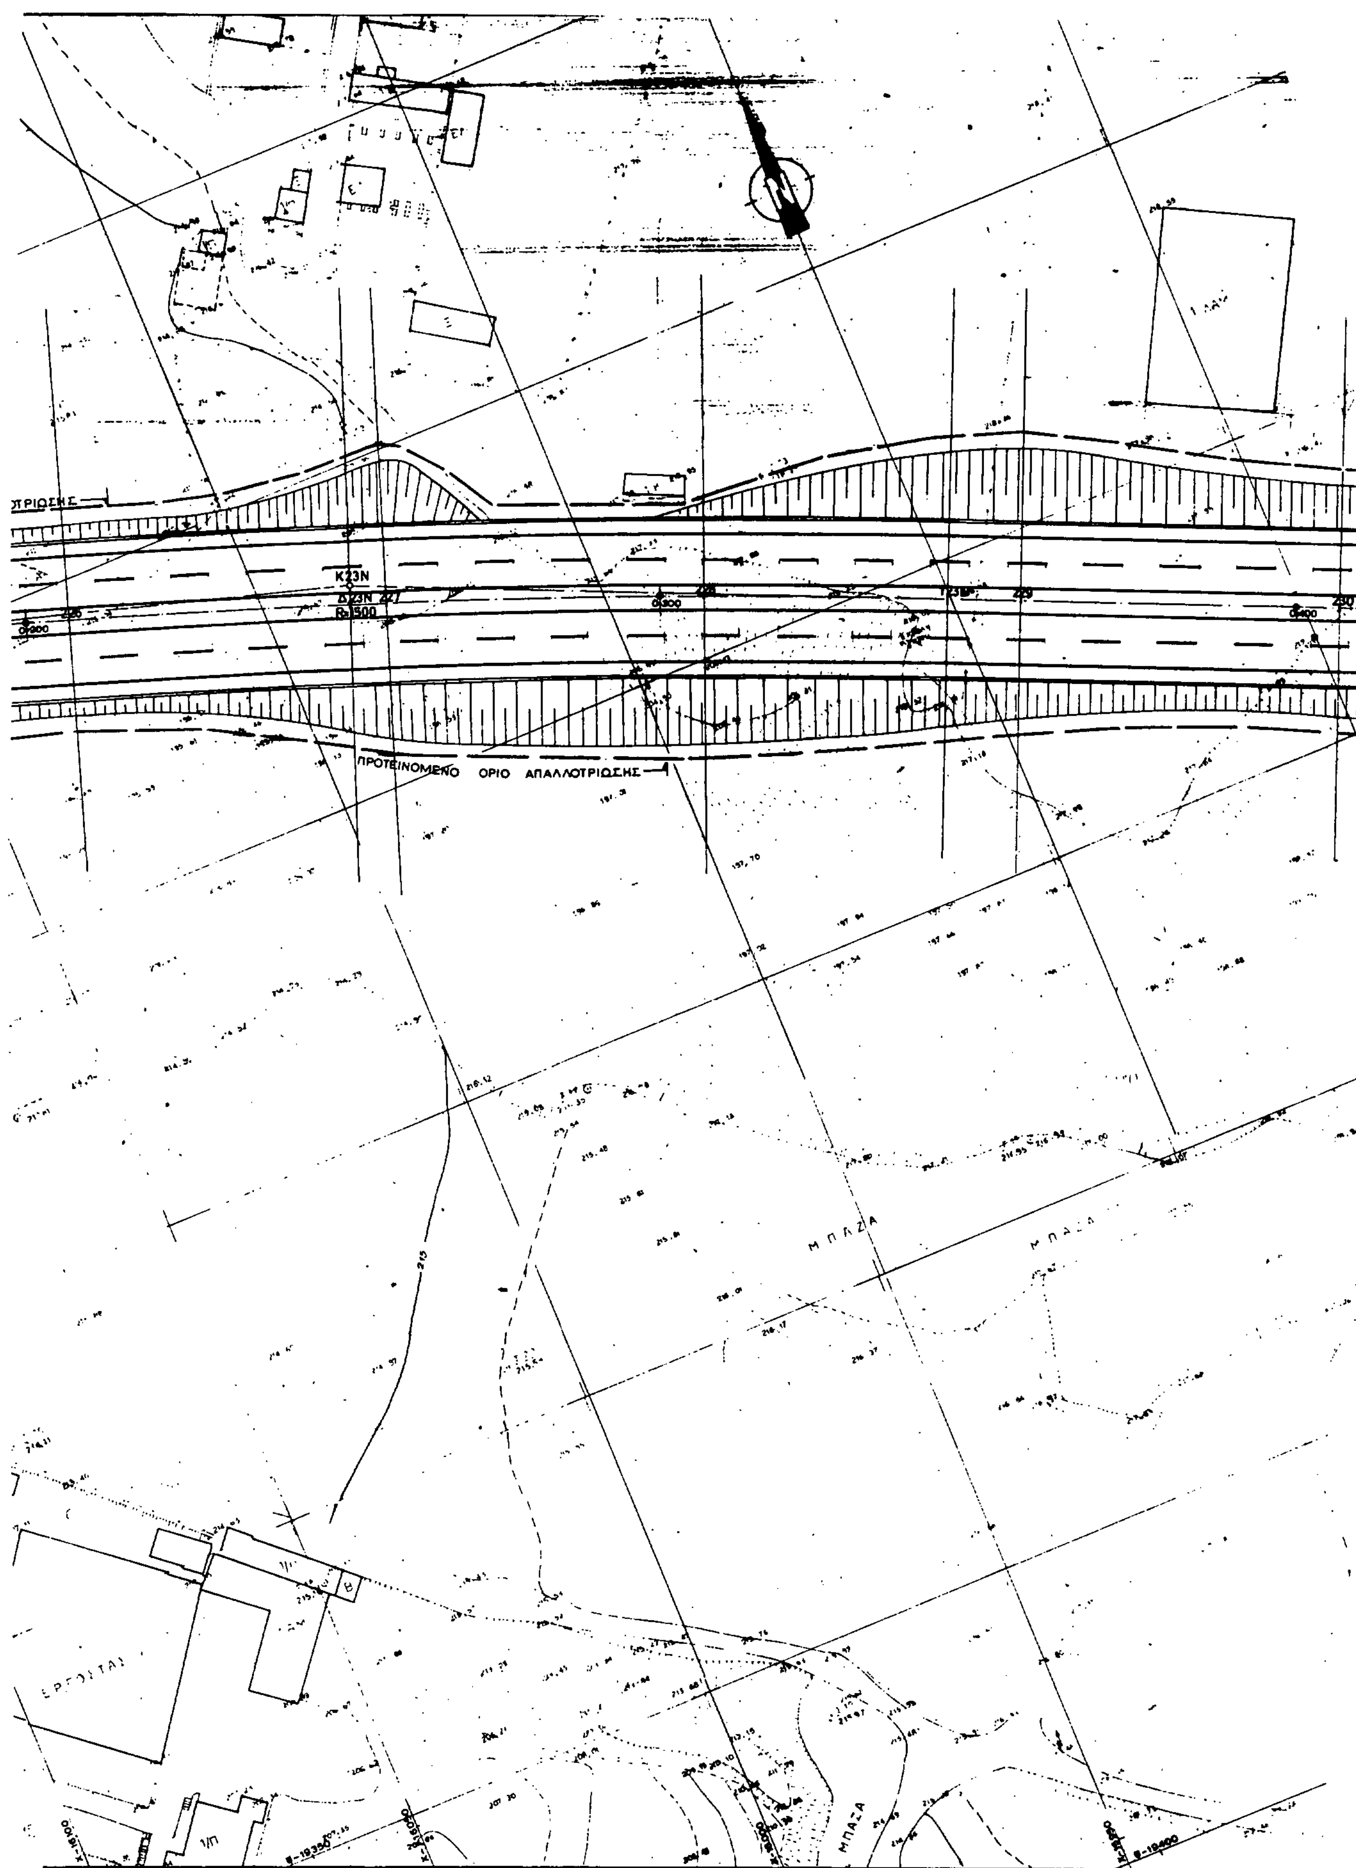
Η απόφαση αυτή να δημοσιευθεί στην Εφημερίδα της Κυβερνήσεως.

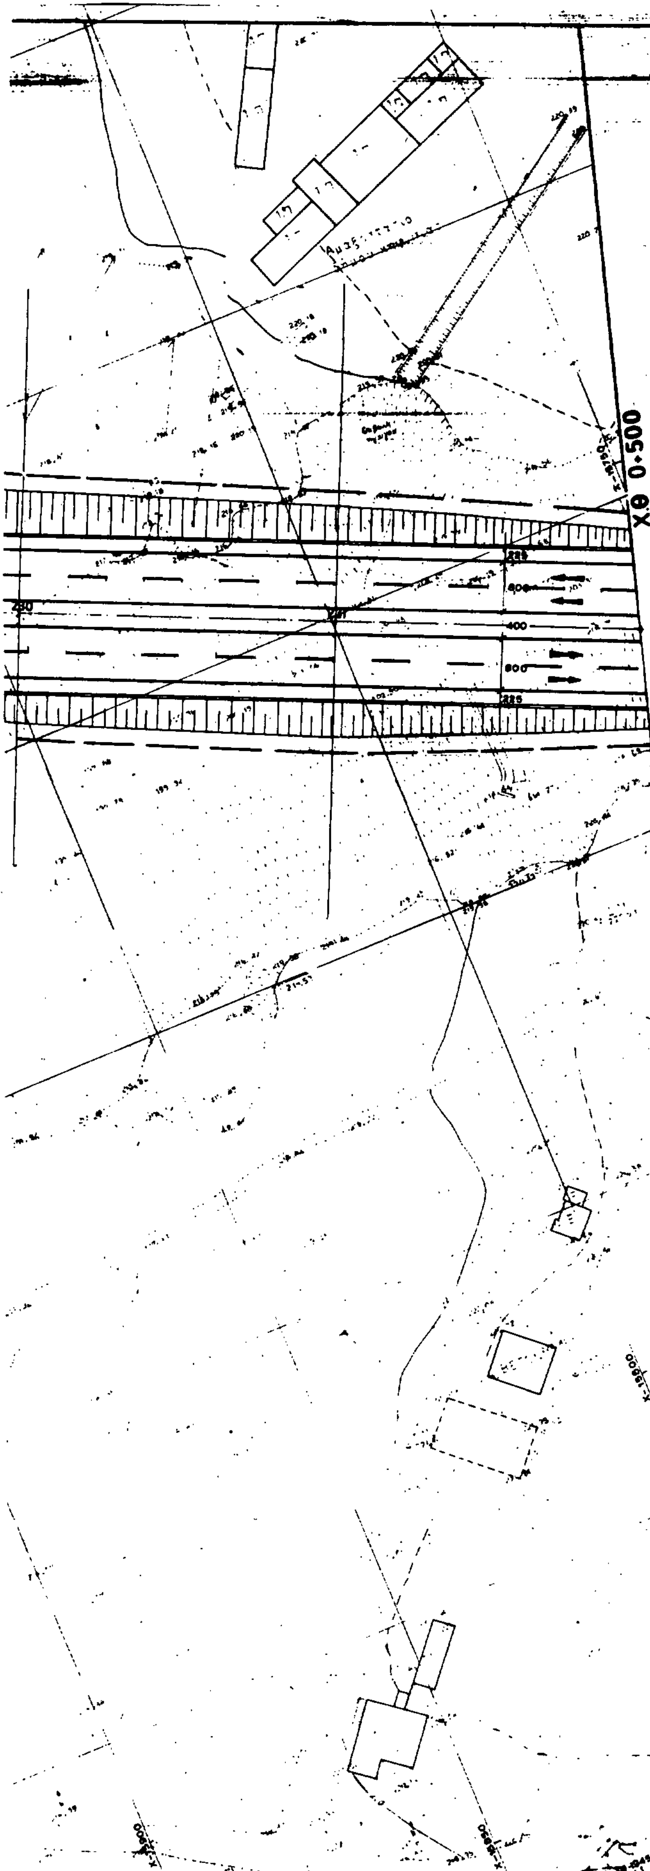
Αθήνα, 1 Οκτωβρίου 1992

Ο ΥΦΥΠΟΥΡΓΟΣ
ΠΕΡΙΒΑΛΛΟΝΤΟΣ, ΧΩΡΟΤΑΞΙΑΣ ΚΑΙ ΔΗΜΟΣΙΩΝ ΕΡΓΩΝ
**ΧΡΗΣΤΟΣ ΚΑΤΣΙΓΙΑΝΝΗΣ**



ΠΡΟΤΕΙΝΟΜΕΝΟ ΟΡΙΟ ΑΠΑΛΛΟΤΡ
Χ.Θ. 0+000
ΜΠΑΖΑ
ΕΡΓΟΣΤΑΣΙΟ
ΕΡΓΟΣΤΑΣΙΟ
ΜΠΑΖΑ
A22N
A23N
K22N
T28a
T28
R=600


K23N
ΠΡΟΤΕΙΝΟΜΕΝΟ ΟΡΙΟ ΑΠΑΛΛΟΤΡΙΩΣΗΣ
ΜΠΑΣΑ
ΜΠΑΣΑ




ΥΠΟΥΡΓΕΙΟ
ΠΕΡΙΒΑΛΛΟΝΤΟΣ ΧΩΡΟΤΑΞΙΑΣ & ΔΗΜΟΣΙΩΝ ΕΡΓΩΝ

ΥΠΟΥΡΓΕΙΟ
ΠΕΡΙΒΑΛΛΟΝΤΟΣ ΧΩΡΟΤΑΞΙΑΣ & ΔΗΜ. ΕΡΓΩΝ
ΣΥΝΟΔΕΥΕΙ ΤΗΝ ΥΠ' ΑΡΙΘ. Γ/83652/92 ΑΠΟΦΑΣΗ
ΠΕΡΙ [illegible]
ΑΘΗΝΑ 1 Σεπτεμβρίου 1992
Ο ΔΙΝΤΗΣ

ΓΕΡ. ΑΠΟΣΤΟΛΑΤΟΣ

ΕΛΛΗΝΙΚΗ ΔΗΜΟΚΡΑΤΙΑ
ΥΠΟΥΡΓΕΙΟ ΠΕΡΙΒΑΛΛΟΝΤΟΣ
ΧΩΡΟΤΑΞΙΑΣ & ΔΗΜ. ΕΡΓΩΝ
ΓΕΝΙΚΗ ΓΡΑΜΜΑΤΕΙΑ ΔΗΜΟΣΙΩΝ ΕΡΓΩΝ
ΕΙΔΙΚΗ ΥΠΗΡΕΣΙΑ ΔΗΜΟΣΙΩΝ ΕΡΓΩΝ
ΣΥΓΚΟΙΝΩΝΙΑΚΩΝ ΕΡΓΩΝ ΑΤΤΙΚΗΣ

HELLENIC REPUBLIC
MINISTRY OF ENVIRONMENT
PHYSICAL PLANNING & P. WORKS
GENERAL SECRETARIAT OF PUBLIC WORKS
SPECIAL SERVICE OF PUBLIC WORKS
TRANSPORTATION PROJECTS IN ATTICA

# ΛΕΩΦΟΡΟΣ ΚΥΜΗΣ

ΤΜΗΜΑ : ΟΔΟΣ ΠΛΑΠΟΥΤΑ – ΕΘΝΙΚΗ ΟΔΟΣ No 1
ΥΠΟΤΜΗΜΑ 1 : ΛΕΩΦΟΡΟΣ ΠΥΡΝΑΣ
ΠΡΟΜΕΛΕΤΗ

# KIMIS AVENUE

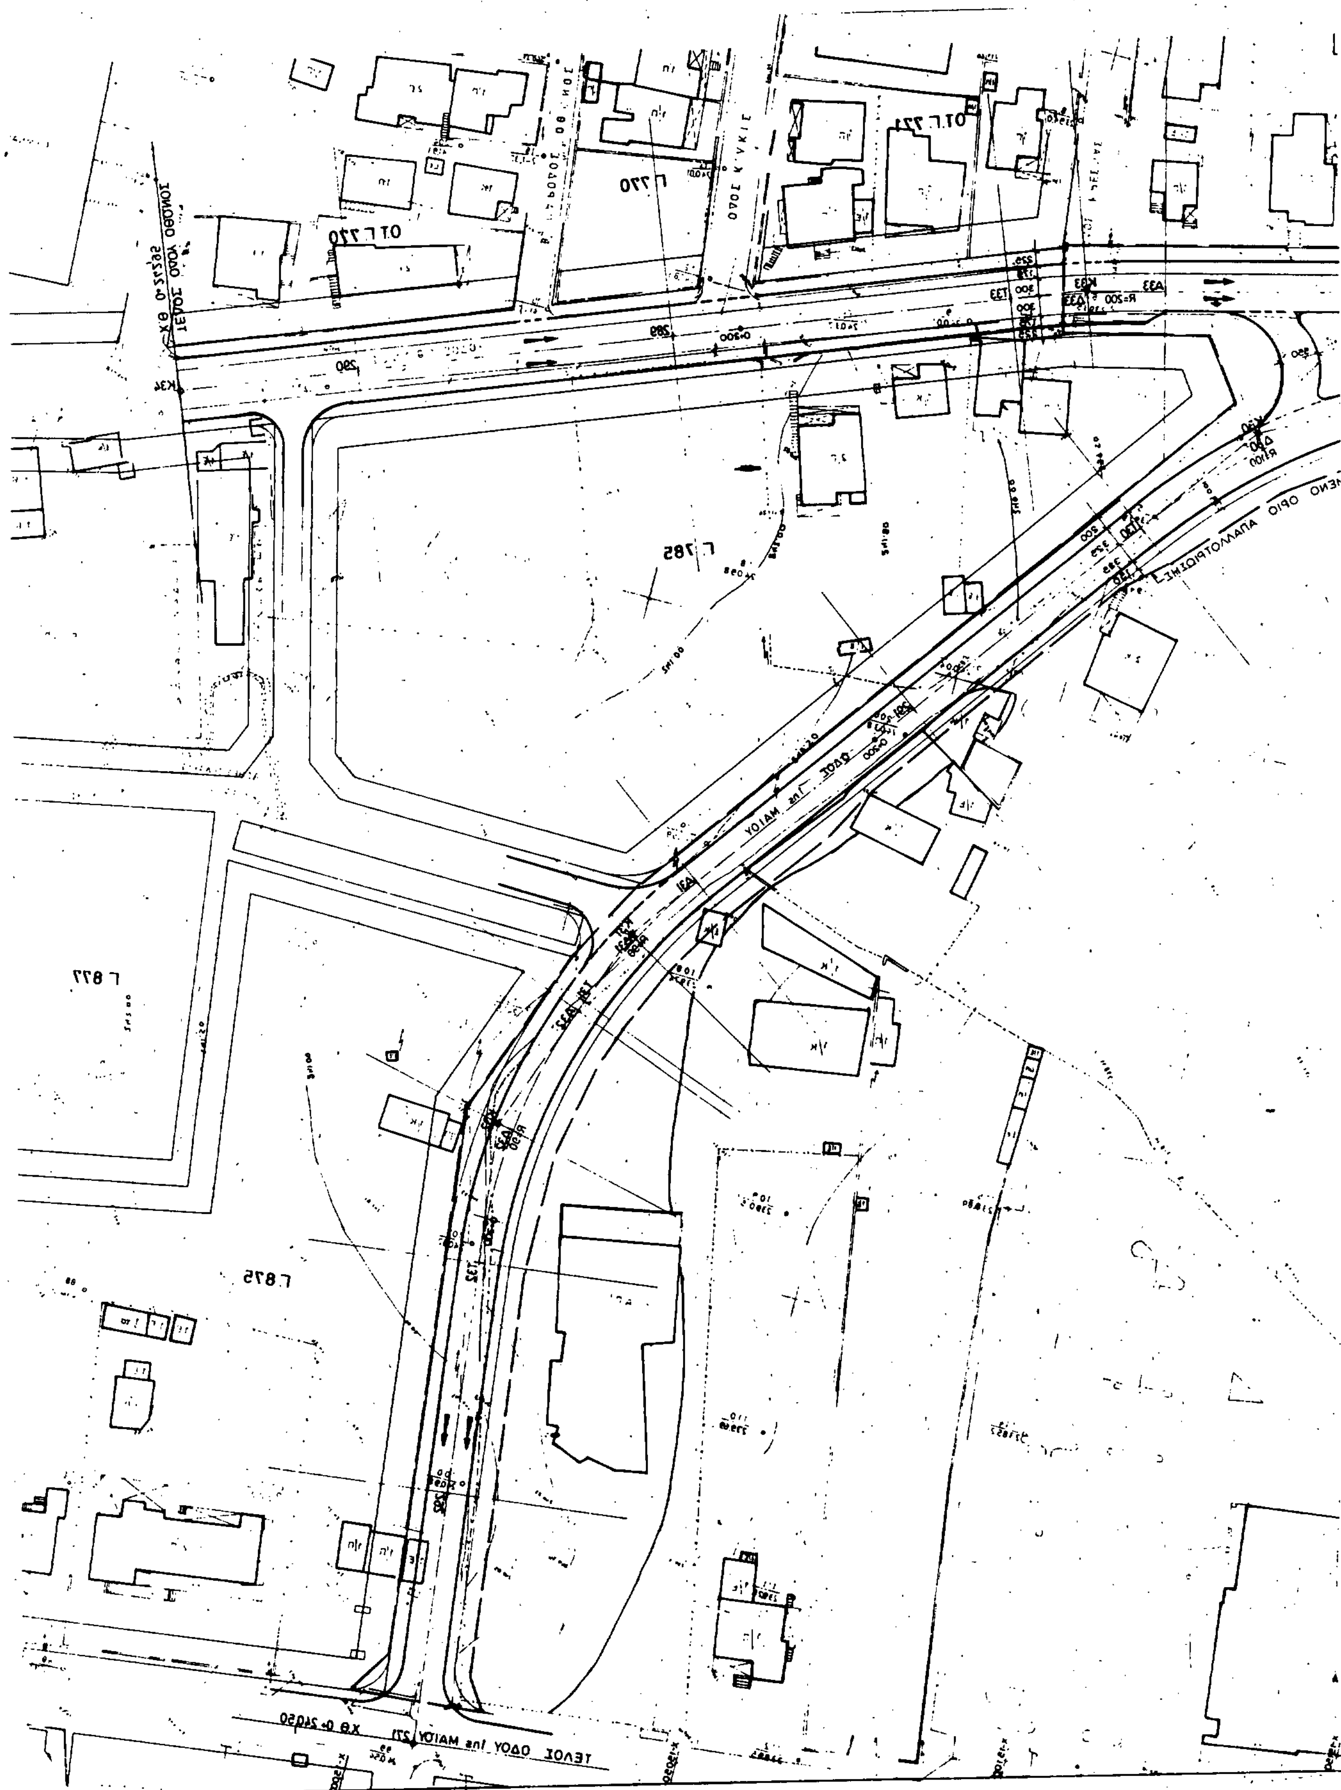
SECTION : PLAPOYTA STR.– NATIONAL ROAD No 1
SUBSECTION 1 : PIRNAS AVENUE
PRELIMINARY STUDY

## ΟΡΙΖΟΝΤΙΟΓΡΑΦΙΑ
## HORIZONTAL ALIGNEMENT

Χ.Θ 0+000 – Χ.Θ 0+500

| | | | | |
|---|---|---|---|---|
| ΚΛΙΜΑΚΑ SCALE 1:500 | ΑΝΑΔΟΧΟΙ ΜΕΛΕΤΗΣ [illegible] | CONSULTING GROUP [illegible] | | |
| ΑΡ. ΣΧΕΔΙΟΥ DWG No OP 02 | ΑΝΑΘΕΩΡΗΣΗ – REVISION | ΟΝΟΜΑ – NAME | ΗΜΕΡ. – DATE | ΥΠΟΓΡΑΦΗ – SIGNATURE |
| | ΑΝΑΔΟΧΟΣ ΜΕΛΕΤΗΣ CONSULTANT | "ΠΡΙΣΜΑ Ε.Ε." ΓΡΑΦΕΙΟ ΜΕΛΕΤΩΝ "PRISMA" CONSULTING ENGINEERS | | |
| | ΣΥΝΤΑΧΘΗΚΕ – DESIGNED | [illegible] | | |
| | | | | |
| Υ.ΠΕ.ΧΩ.Δ.Ε.– Γ.Γ.Δ.Ε. Ε.Υ.Δ.Ε. ΣΥΓΚ. ΕΡΓΩΝ ΑΤΤΙΚΗΣ | ΕΛΕΓΧΘΗΚΕ – CHECKED | | | |
| | [illegible] | | | |
| | [illegible] | | | |
| [illegible] | [illegible] | [illegible] | | |
| | [illegible] | [illegible] | | |

ΠΡΟΤΕΙΝΟΜΕΝΟ ΟΡΙΟ ΑΠΑΛΛΟΤΡΙΩΣΗΣ
Χ.Θ 1+088.60 ≡
Χ.Θ 0±000
οδού Οθωνος
ΤΕΛΟΣ ΛΕΩΦ ΠΥΡΝΑΣ
≡ Χ.Θ 0±000 οδού 1ης Μαΐου
Χ.Θ 1+000
R=350
R=150
ΠΡΟΤΕΙΝΟΜ



Γ 785
Γ 877
Γ 875
Γ 770
ΟΔΟΣ 1ης ΜΑΙΟΥ
ΤΕΛΟΣ ΟΔΟΥ 1ης ΜΑΙΟΥ




Ο.Τ.Γ 767

Γ 783

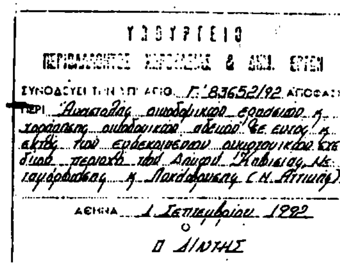
Γ.878

Γ.879

Γ.880

ΟΔΟΣ ΑΧΑΡΝΩΝ

Ο.Τ.Γ 883




ΓΕΡ. ΑΠΟΣΤΟΛΑΤΟΣ

ΕΛΛΗΝΙΚΗ ΔΗΜΟΚΡΑΤΙΑ
ΥΠΟΥΡΓΕΙΟ ΠΕΡΙΒΑΛΛΟΝΤΟΣ
ΧΩΡΟΤΑΞΙΑΣ & ΔΗΜ. ΕΡΓΩΝ
ΓΕΝΙΚΗ ΓΡΑΜΜΑΤΕΙΑ ΔΗΜΟΣΙΩΝ ΕΡΓΩΝ
ΕΙΔΙΚΗ ΥΠΗΡΕΣΙΑ ΔΗΜΟΣΙΩΝ ΕΡΓΩΝ
ΣΥΓΚΟΙΝΩΝΙΑΚΩΝ ΕΡΓΩΝ ΑΤΤΙΚΗΣ

HELLENIC REPUBLIC
MINISTRY OF ENVIRONMENT
PHYSICAL PLANNING & P. WORKS
GENERAL SECRETARIAT OF PUBLIC WORKS
SPECIAL SERVICE OF PUBLIC WORKS
TRANSPORTATION PROJECTS IN ATTICA

# ΛΕΩΦΟΡΟΣ ΚΥΜΗΣ

ΤΜΗΜΑ : ΟΔΟΣ ΠΛΑΠΟΥΤΑ – ΕΘΝΙΚΗ ΟΔΟΣ No 1

ΥΠΟΤΜΗΜΑ 1 : ΛΕΩΦΟΡΟΣ ΠΥΡΝΑΣ

ΠΡΟΜΕΛΕΤΗ

# KIMIS AVENUE

SECTION : PLAPOYTA STR.– NATIONAL ROAD No 1

SUBSECTION 1 : PIRNAS AVENUE

PRELIMINARY STUDY

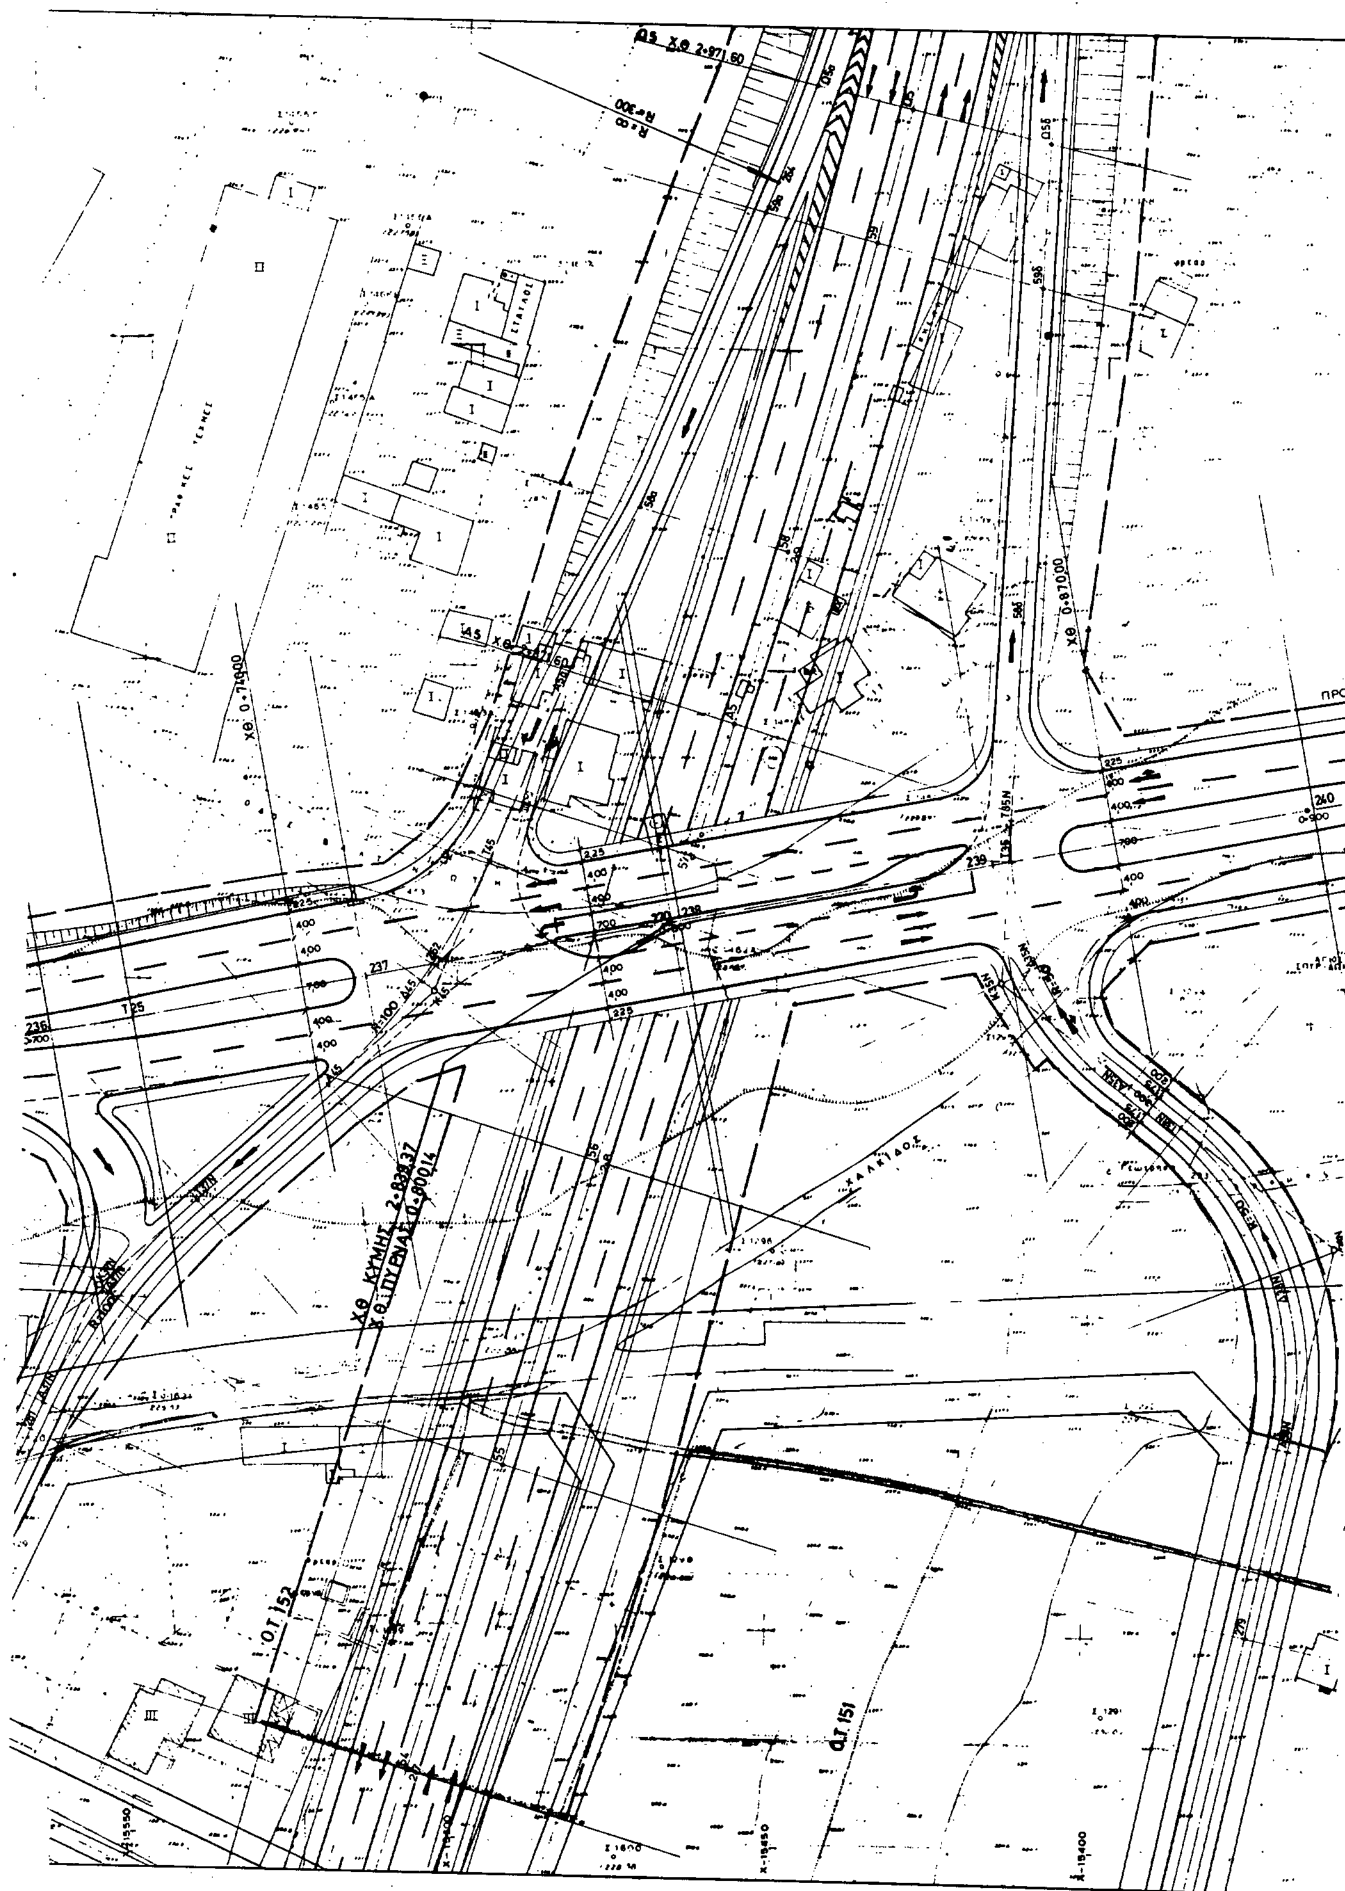
## ΟΡΙΖΟΝΤΙΟΓΡΑΦΙΑ
## HORIZONTAL ALIGNEMENT

| | | | | |
|---|---|---|---|---|
| ΚΛΙΜΑΚΑ SCALE 1:500 | ΑΝΑΔΟΧΟΙ ΜΕΛΕΤΗΣ [illegible] | | CONSULTING GROUP [illegible] | |
| ΑΡ. ΣΧΕΔΙΟΥ DWG No OP 04 | ΑΝΑΘΕΩΡΗΣΗ - REVISION | ΟΝΟΜΑ - NAME | ΗΜΕΡ. - DATE | ΥΠΟΓΡΑΦΗ - SIGNATURE |
| | ΑΝΑΔΟΧΟΣ ΜΕΛΕΤΗΣ CONSULTANT | "ΠΡΙΣΜΑ Ε.Σ." ΓΡΑΦΕΙΟ ΜΕΛΕΤΩΝ "PRISMA" CONSULTING ENGINEERS | | |
| | ΣΧΕΔΙΑΣΗ - DESIGNED | [illegible] | | |
| | | | | |
| Υ.ΠΕ.ΧΩ.Δ.Ε.– Γ.Γ.Δ.Ε. Ε.Υ.Δ.Ε. ΣΥΓΚ. ΕΡΓΩΝ ΑΤΤΙΚΗΣ | ΕΛΕΓΧΘΗΚΕ - CHECKED | | | |
| | [illegible] | | | |
| | [illegible] - APPROVED | | | |
| M.E.P.P.P.W.– S.S.P.W. S.S.P.W. TRANSPORTATION PROJECTS IN ATTICA | [illegible] | ΑΡΙΘ. - No | | |
| | [illegible] | ΑΡΙΘ. - No | | |

Χ.Θ 0+500

ΠΡΟΤΕΙΝΟΜΕΝΟ ΟΡΙΟ ΑΠΑΛΛΟΤΡΙΩΣΗΣ

Εκβολη αγωγου


ΧΘ ΚΥΜΗΣ 2+838,37
Χ.Θ. ΠΥΡΝΑΣ 0+900,14
Ο.Τ. 152
Ο.Τ. 151
ΧΘ 0+870,00
ΧΘ 0+71,000
ΧΑΛΚΙΔΟΣ
ΠΡΟ

ΤΕΙΝΟΜΕΝΟ ΟΡΙΟ ΑΠΑΛΛΟΤΡΙΩΣΗΣ

Χ.Θ 1+000

Υ-19300

Υ-19350

Υ-19400

Χ-15350

Χ-15300

ΥΠΟΥΡΓΕΙΟ
ΠΕΡΙΒΑΛΛΟΝΤΟΣ ΧΩΡΟΤΑΞΙΑΣ & ΔΗΜ. ΕΡΓΩΝ

ΣΥΝΟΔΕΥΕΙ ΤΗ ΜΕ ΑΡΙΘ. Γ. 83652/92 ΑΠΟΦΑΣΗ
ΠΕΡΙ Αναστολής οικοδομικών εργασιών κ. χορήγησης οικοδομικών αδειών σε εντός κ. εκτός των εγκεκριμένων ρυμοτομικών σχεδίων περιοχές του Δήμου Ηλιούπολης, Μεταμορφώσεως κ. Λυκόβρυσης (Ν. Αττικής)

ΑΘΗΝΑ 1 Σεπτεμβρίου 1992

Ο ΔΙΝΤΗΣ

ΓΕΡ. ΑΠΟΣΤΟΛΑΤΟΣ

| | |
|---|---|
| ΕΛΛΗΝΙΚΗ ΔΗΜΟΚΡΑΤΙΑ | HELLENIC REPUBLIC |
| ΥΠΟΥΡΓΕΙΟ ΠΕΡΙΒΑΛΛΟΝΤΟΣ | MINISTRY OF ENVIRONMENT |
| ΧΩΡΟΤΑΞΙΑΣ & ΔΗΜ. ΕΡΓΩΝ | PHYSICAL PLANNING & P. WORKS |
| ΓΕΝΙΚΗ ΓΡΑΜΜΑΤΕΙΑ ΔΗΜΟΣΙΩΝ ΕΡΓΩΝ | GENERAL SECRETARIAT OF PUBLIC WORKS |
| ΕΙΔΙΚΗ ΥΠΗΡΕΣΙΑ ΔΗΜΟΣΙΩΝ ΕΡΓΩΝ | SPECIAL SERVICE OF PUBLIC WORKS |
| ΣΥΓΚΟΙΝΩΝΙΑΚΩΝ ΕΡΓΩΝ ΑΤΤΙΚΗΣ | TRANSPORTATION PROJECTS IN ATTICA |

# ΛΕΩΦΟΡΟΣ ΚΥΜΗΣ

ΤΜΗΜΑ : ΟΔΟΣ ΠΛΑΠΟΥΤΑ – ΕΘΝΙΚΗ ΟΔΟΣ Νο 1
ΥΠΟΤΜΗΜΑ 1 : ΛΕΩΦΟΡΟΣ ΠΥΡΝΑΣ
ΠΡΟΜΕΛΕΤΗ

# KIMIS AVENUE

SECTION : PLAPOYTA STR.– NATIONAL ROAD No 1
SUBSECTION 1 : PIRNAS AVENUE
PRELIMINARY STUDY

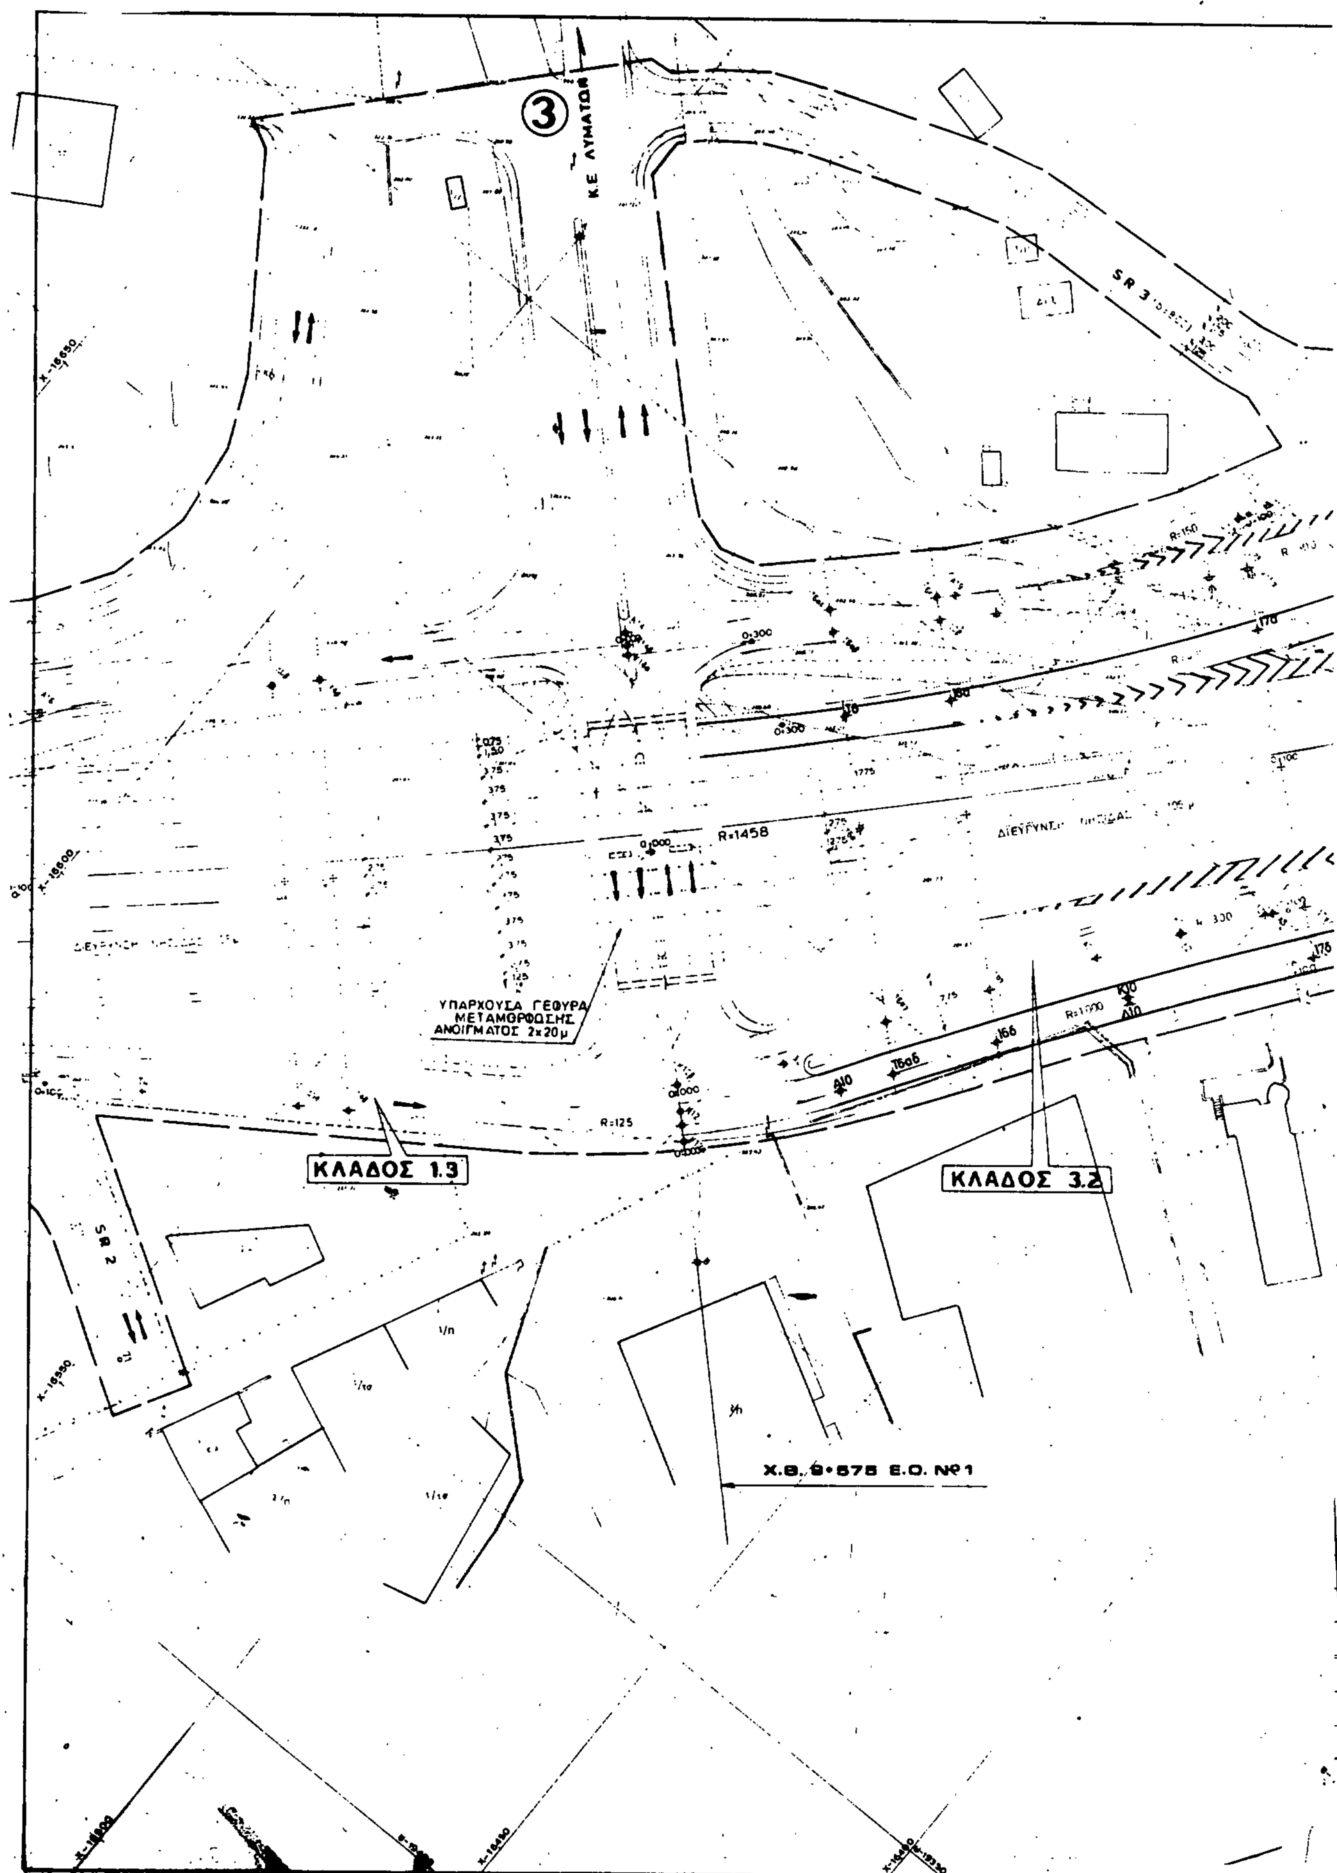
## ΟΡΙΖΟΝΤΙΟΓΡΑΦΙΑ
## HORIZONTAL ALIGNEMENT

Χ.Θ 0+500 – Χ.Θ 1+000

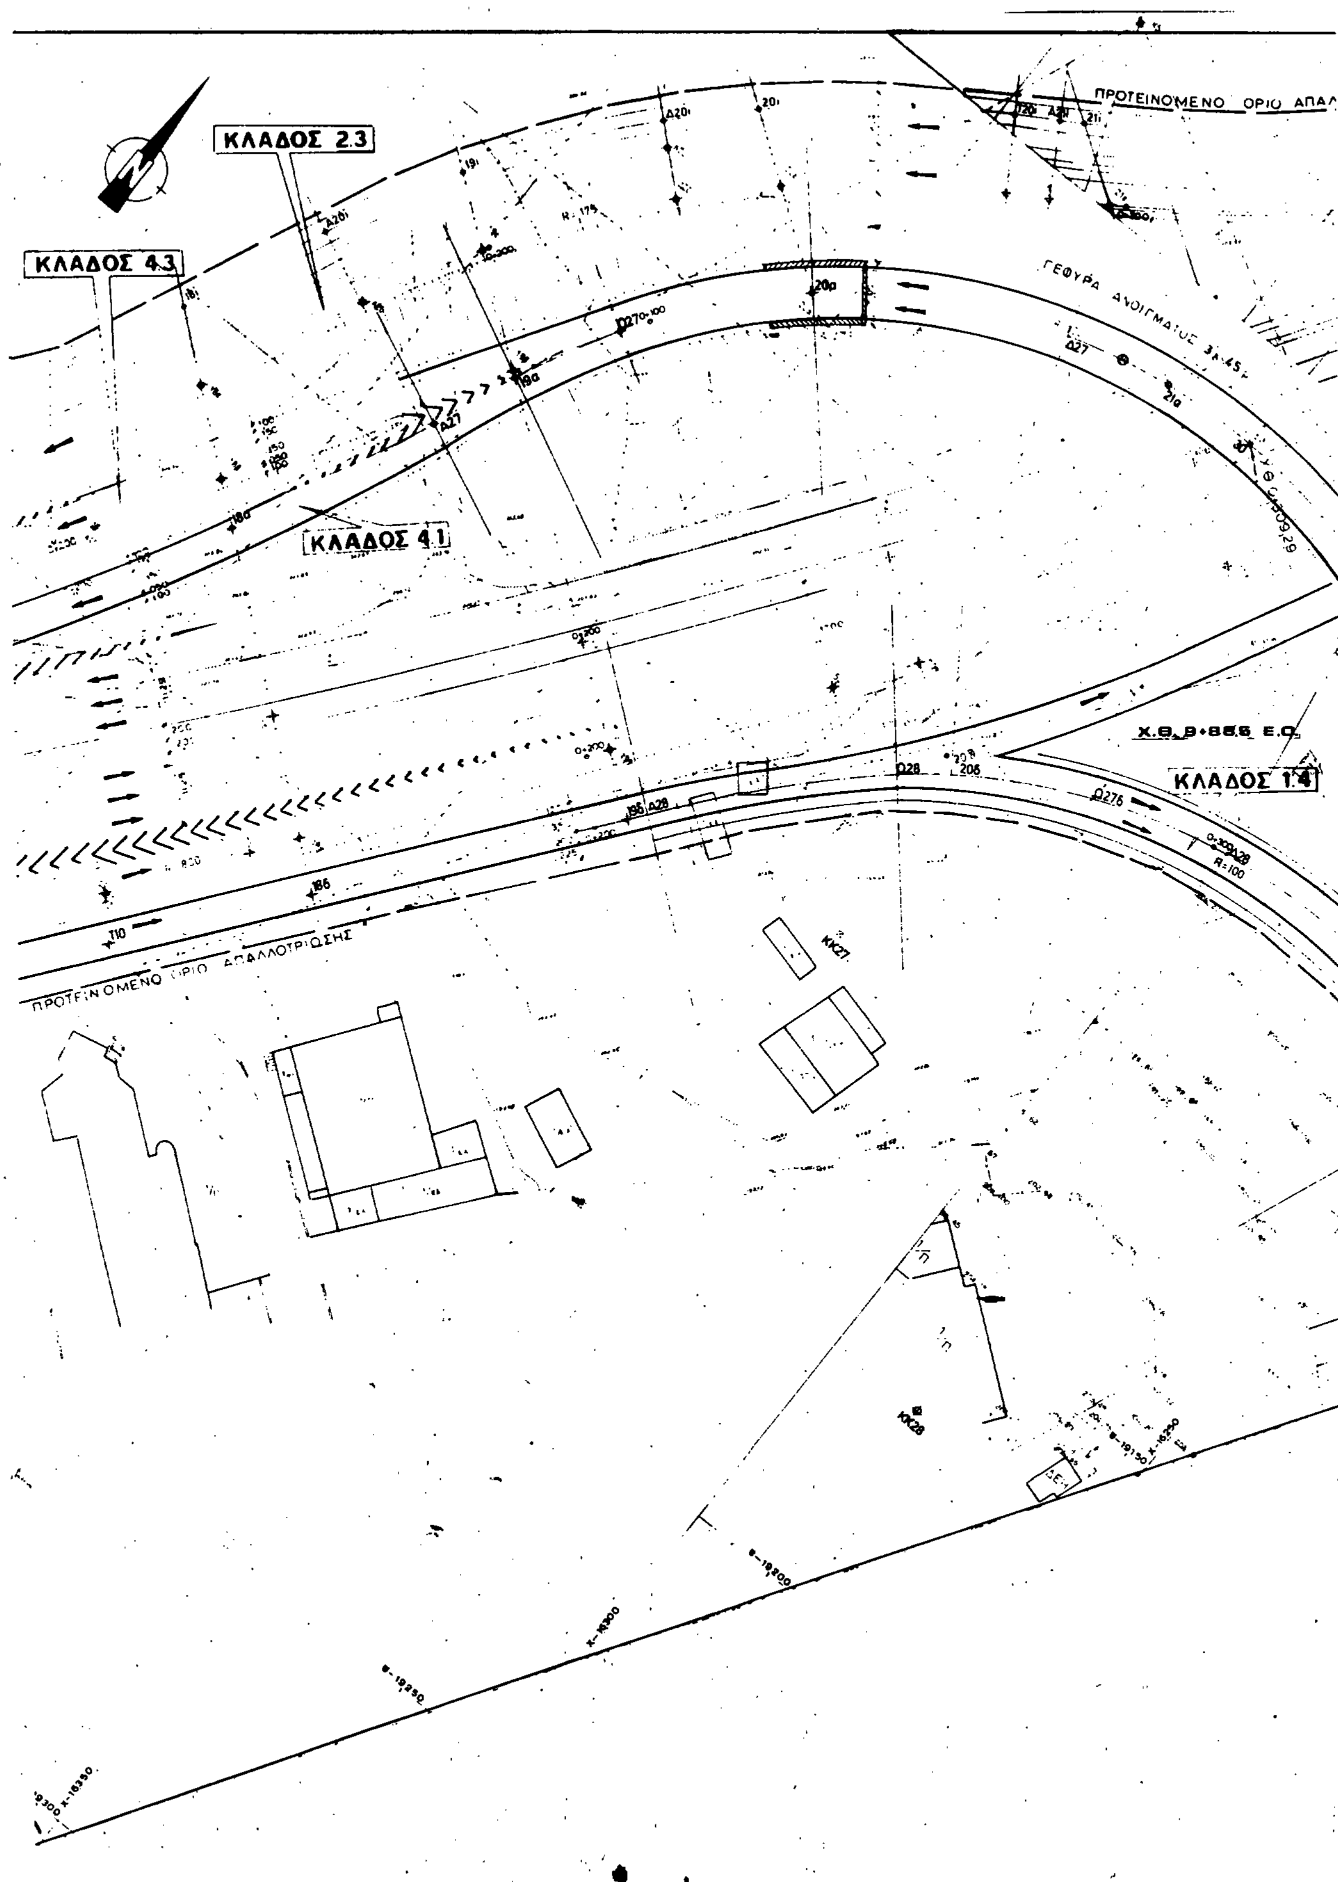
| | | | | |
|---|---|---|---|---|
| ΚΛΙΜΑΚΑ SCALE 1:500 | ΑΝΑΔΟΧΟΙ ΜΕΛΕΤΗΣ [illegible] | | CONSULTING GROUP -"PRISMA" CONSULTING ENGINEERS [illegible] -"DOMI" S.STAMOPOULOS [illegible] & CO. CONSULTING ENGINEERS -"TALOS CONSULTING S.A." -"O.T.M.E. CONSULTING ENGINEERS LTD." | |
| ΑΡ. ΣΧΕΔΙΟΥ DWG No OP 03 | [illegible] | [illegible] | [illegible] – DATE | ΥΠΟΓΡΑΦΗ – SIGNATURE |
| | ΑΝΑΔΟΧΟΣ ΜΕΛΕΤΗΣ CONSULTING | "ΠΡΙΣΜΑ Ε.Ε." ΓΡΑΦΕΙΟ ΜΕΛΕΤΩΝ "PRISMA" CONSULTING ENGINEERS | | |
| | [illegible] | [illegible] | | |
| | | | | |
| Υ.ΠΕ.ΧΩ.Δ.Ε. – Γ.Γ.Δ.Ε. Ε.Υ.Δ.Ε. [illegible] ΑΤΤΙΚΗΣ | [illegible] | | | |
| | [illegible] | | | |
| | [illegible] | | | |
| M.E.P.P.P.W. – G.S.P.W. S.S.P.W. [illegible] PROJECTS IN ATTICA | [illegible] | | | |
| | [illegible] | | | |

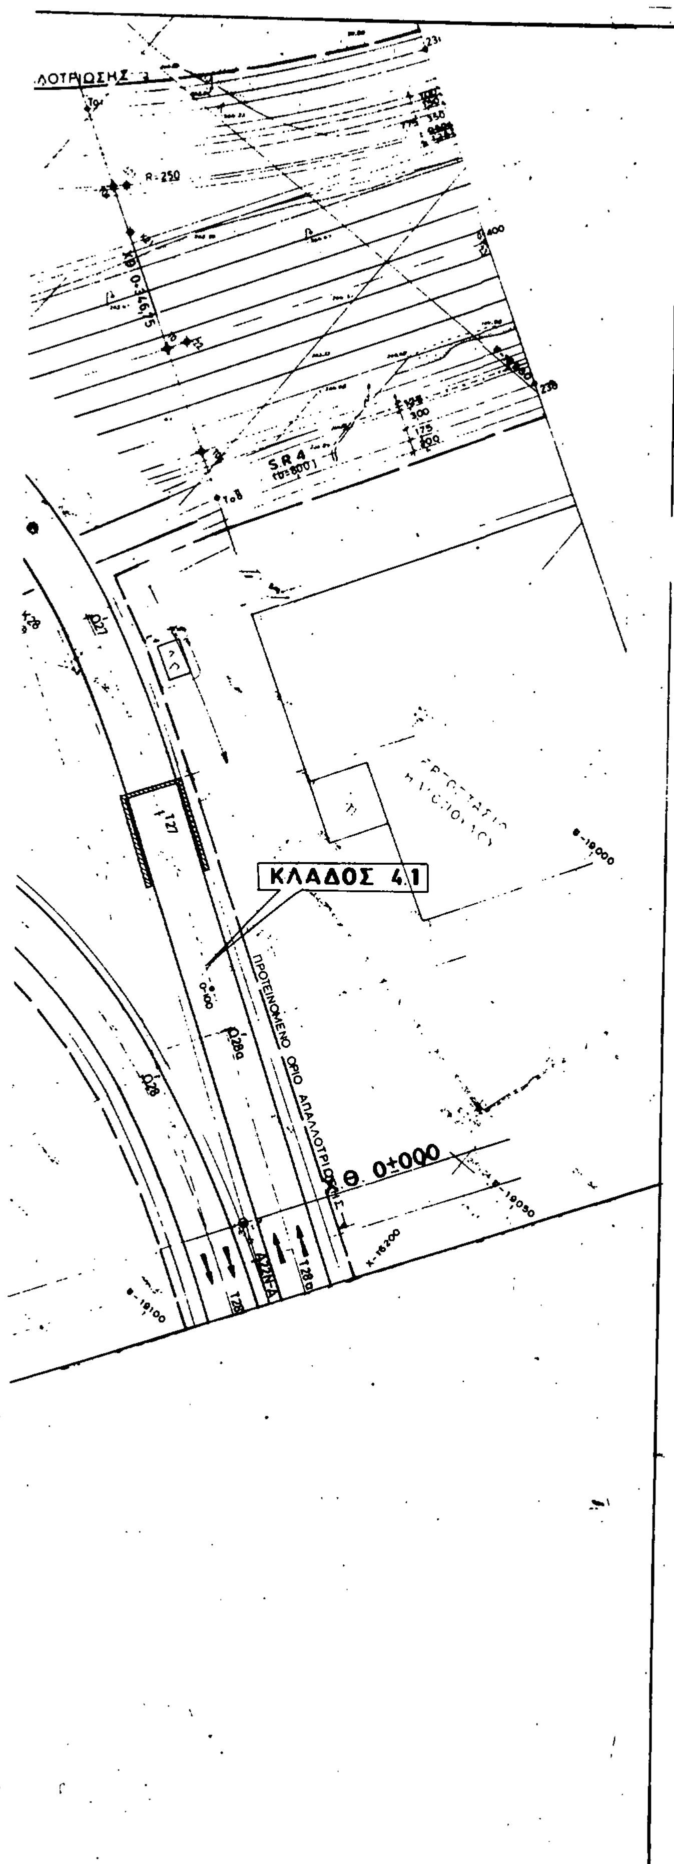


1991



3
Κ.Ε ΛΥΜΑΤΩΝ
S R 3
R=1458
ΥΠΑΡΧΟΥΣΑ ΓΕΦΥΡΑ ΜΕΤΑΜΟΡΦΩΣΗΣ ΑΝΟΙΓΜΑΤΟΣ 2x20μ
R=125
ΚΛΑΔΟΣ 1.3
ΚΛΑΔΟΣ 3.2
S R 2
Χ.Θ. 9+575 Ε.Ο. Νº1


ΚΛΑΔΟΣ 2.3
ΚΛΑΔΟΣ 4.3
ΚΛΑΔΟΣ 4.1
ΚΛΑΔΟΣ 1.4
ΠΡΟΤΕΙΝΟΜΕΝΟ ΟΡΙΟ ΑΠΑΛ
ΓΕΦΥΡΑ ΑΝΟΙΓΜΑΤΟΣ 3Χ45
Χ.Θ. 0+865 Ε.Ο.
ΠΡΟΤΕΙΝΟΜΕΝΟ ΟΡΙΟ ΑΠΑΛΛΟΤΡΙΩΣΗΣ
R=100
KK27
KK28




ΥΠΟΥΡΓΕΙΟ
ΠΕΡΙΒΑΛΛΟΝΤΟΣ ΧΩΡΟΤΑΞΙΑΣ & [illegible]

ΥΠΟΥΡΓΕΙΟ
[illegible]
Συνοδεύει την υπ' αριθ. Γ.Β3652/92 απόφαση
Περί Αναστολής οικοδομικών εργασιών κ. χορήγησης οικοδομικών αδειών σε εντός κ. εκτός των εγκεκριμένων ρυμοτομικών σχεδίων περιοχές του Δήμου Κηφισιάς, Μεταμόρφωσης κ. Λυκόβρυσης (Ν. Αττικής)
Αθήνα 1 Σεπτεμβρίου 1992
Ο ΔΙΝΤΗΣ

ΓΕΡ. ΑΠΟΣΤΟΛΑΤΟΣ

ΕΛΛΗΝΙΚΗ ΔΗΜΟΚΡΑΤΙΑ
ΥΠΟΥΡΓΕΙΟ ΠΕΡ. ΒΑΛΛΟΝΤΟΣ
ΧΩΡΟΤΑΞΙΑΣ & ΔΗΜ. ΕΡΓΩΝ
ΓΕΝΙΚΗ ΓΡΑΜΜΑΤΕΙΑ ΔΗΜΟΣΙΩΝ ΕΡΓΩΝ
ΕΙΔΙΚΗ ΥΠΗΡΕΣΙΑ ΔΗΜΟΣΙΩΝ ΕΡΓΩΝ
ΣΥΓΚΟΙΝΩΝΙΑΚΩΝ ΕΡΓΩΝ ΑΤΤΙΚΗΣ

HELLENIC REPUBLIC
MINISTRY OF ENVIRONMENT
PHYSICAL PLANNING & P. WORKS
GENERAL SECRETARIAT OF PUBLIC WORKS
SPECIAL SERVICE OF PUBLIC WORKS
TRANSPORTATION PROJECTS IN ATTICA

# ΛΕΩΦΟΡΟΣ ΚΥΜΗΣ

ΤΜΗΜΑ : ΟΔΟΣ ΠΛΑΠΟΥΤΑ – ΕΘΝΙΚΗ ΟΔΟΣ No 1
ΥΠΟΤΜΗΜΑ 1 : ΛΕΩΦΟΡΟΣ ΠΥΡΝΑΣ
ΠΡΟΜΕΛΕΤΗ

# KIMIS AVENUE

SECTION : PLAPOYTA STR. – NATIONAL ROAD No 1
SUBSECTION 1 : PIRNAS AVENUE
PRELIMINARY STUDY

## ΟΡΙΖΟΝΤΙΟΓΡΑΦΙΑ
## HORIZONTAL ALIGNEMENT

| | | | | |
|---|---|---|---|---|
| ΚΛΙΜΑΚΑ SCALE 1:500 | ΑΝΑΔΟΧΟΙ ΜΕΛΕΤΗΣ – "ΠΡΙΣΜΑ Ε.Ε." ΓΡΑΦΕΙΟ ΜΕΛΕΤΩΝ Κ.ΤΣΑΛΑΣ Α.ΓΡΑΜΜΑΤΙΚΑΚΗΣ & ΣΥΝ/ΤΕΣ – "ΔΟΜΗ Ο.Ε." Σ.ΣΤΑΘΟΠΟΥΛΟΣ Κ.ΦΑΡΡΟΣ & ΣΙΑ ΣΥΜΒΟΥΛΟΙ ΜΗΧΑΝΙΚΟΙ – "ΤΑΛΟΣ ΜΕΛΕΤΗΤΙΚΗ Α.Ε." – "Ο.Τ.Μ.Ε. ΣΥΜΒΟΥΛΟΙ ΜΗΧΑΝΙΚΟΙ Ε.Π.Ε." | CONSULTING GROUP – "PRISM" CONSULTING ENGINEERS K.TSALAS A.GRAMMATIKAKIS & PARTNERS – "DOME" S.STATHOPOULOS K.FARROS & CO CONSULTING ENGINEERS – "TALOS CONSULTING S.A." – "O.T.M.E. CONSULTING ENGINEERS L.T.D." | | |
| ΑΡ. ΣΧΕΔΙΟΥ DWG No | ΑΝΑΘΕΩΡΗΣΗ – REVISION | ΟΝΟΜΑ – NAME | ΗΜΕΡ. – DATE | ΥΠΟΓΡΑΦΗ – SIGNATURE |
| ΟΡ. 01 | ΑΝΑΔΟΧΟΣ ΜΕΛΕΤΗΣ CONSULTANT | "ΠΡΙΣΜΑ Ε.Ε." ΓΡΑΦΕΙΟ ΜΕΛΕΤΩΝ "PRISM" CONSULTING ENGINEERS | | |
| | ΣΥΝΤΑΧΘΗΚΕ – DESIGNED | Κ. ΤΣΑΛΑΣ Κ. TSALAS | | |
| | | | | |
| Τ.ΠΕ.ΧΩ.ΔΕ. – Γ.Γ.Δ.Ε. Ε.Υ.Δ.Ε. ΣΥΓΚ. ΕΡΓΩΝ ΑΤΤΙΚΗΣ | ΕΛΕΓΧΘΗΚΕ – CHECKED | | | |
| | ΘΕΩΡΗΘΗΚΕ – REVIEWED | | | |
| | ΕΓΚΡΙΘΗΚΕ – APPROVED | | | |
| M.E.P.P.P.W. – G.S.P.W. S.S.P.W. TRANSPORTATION PROJECTS IN ATTICA | ΓΝΩΜΟΔΟΤΗΣΗ Σ.Δ.Ε. COUNCIL'S COMMENTS | ΑΡΙΘ. – No | | |
| | ΕΓΚΡΙΤΙΚΗ ΑΠΟΦΑΣΗ APPROVAL | ΑΡΙΘ. – No | | |